



FASADA SEVEROZAHOD (obstoječe stanje)

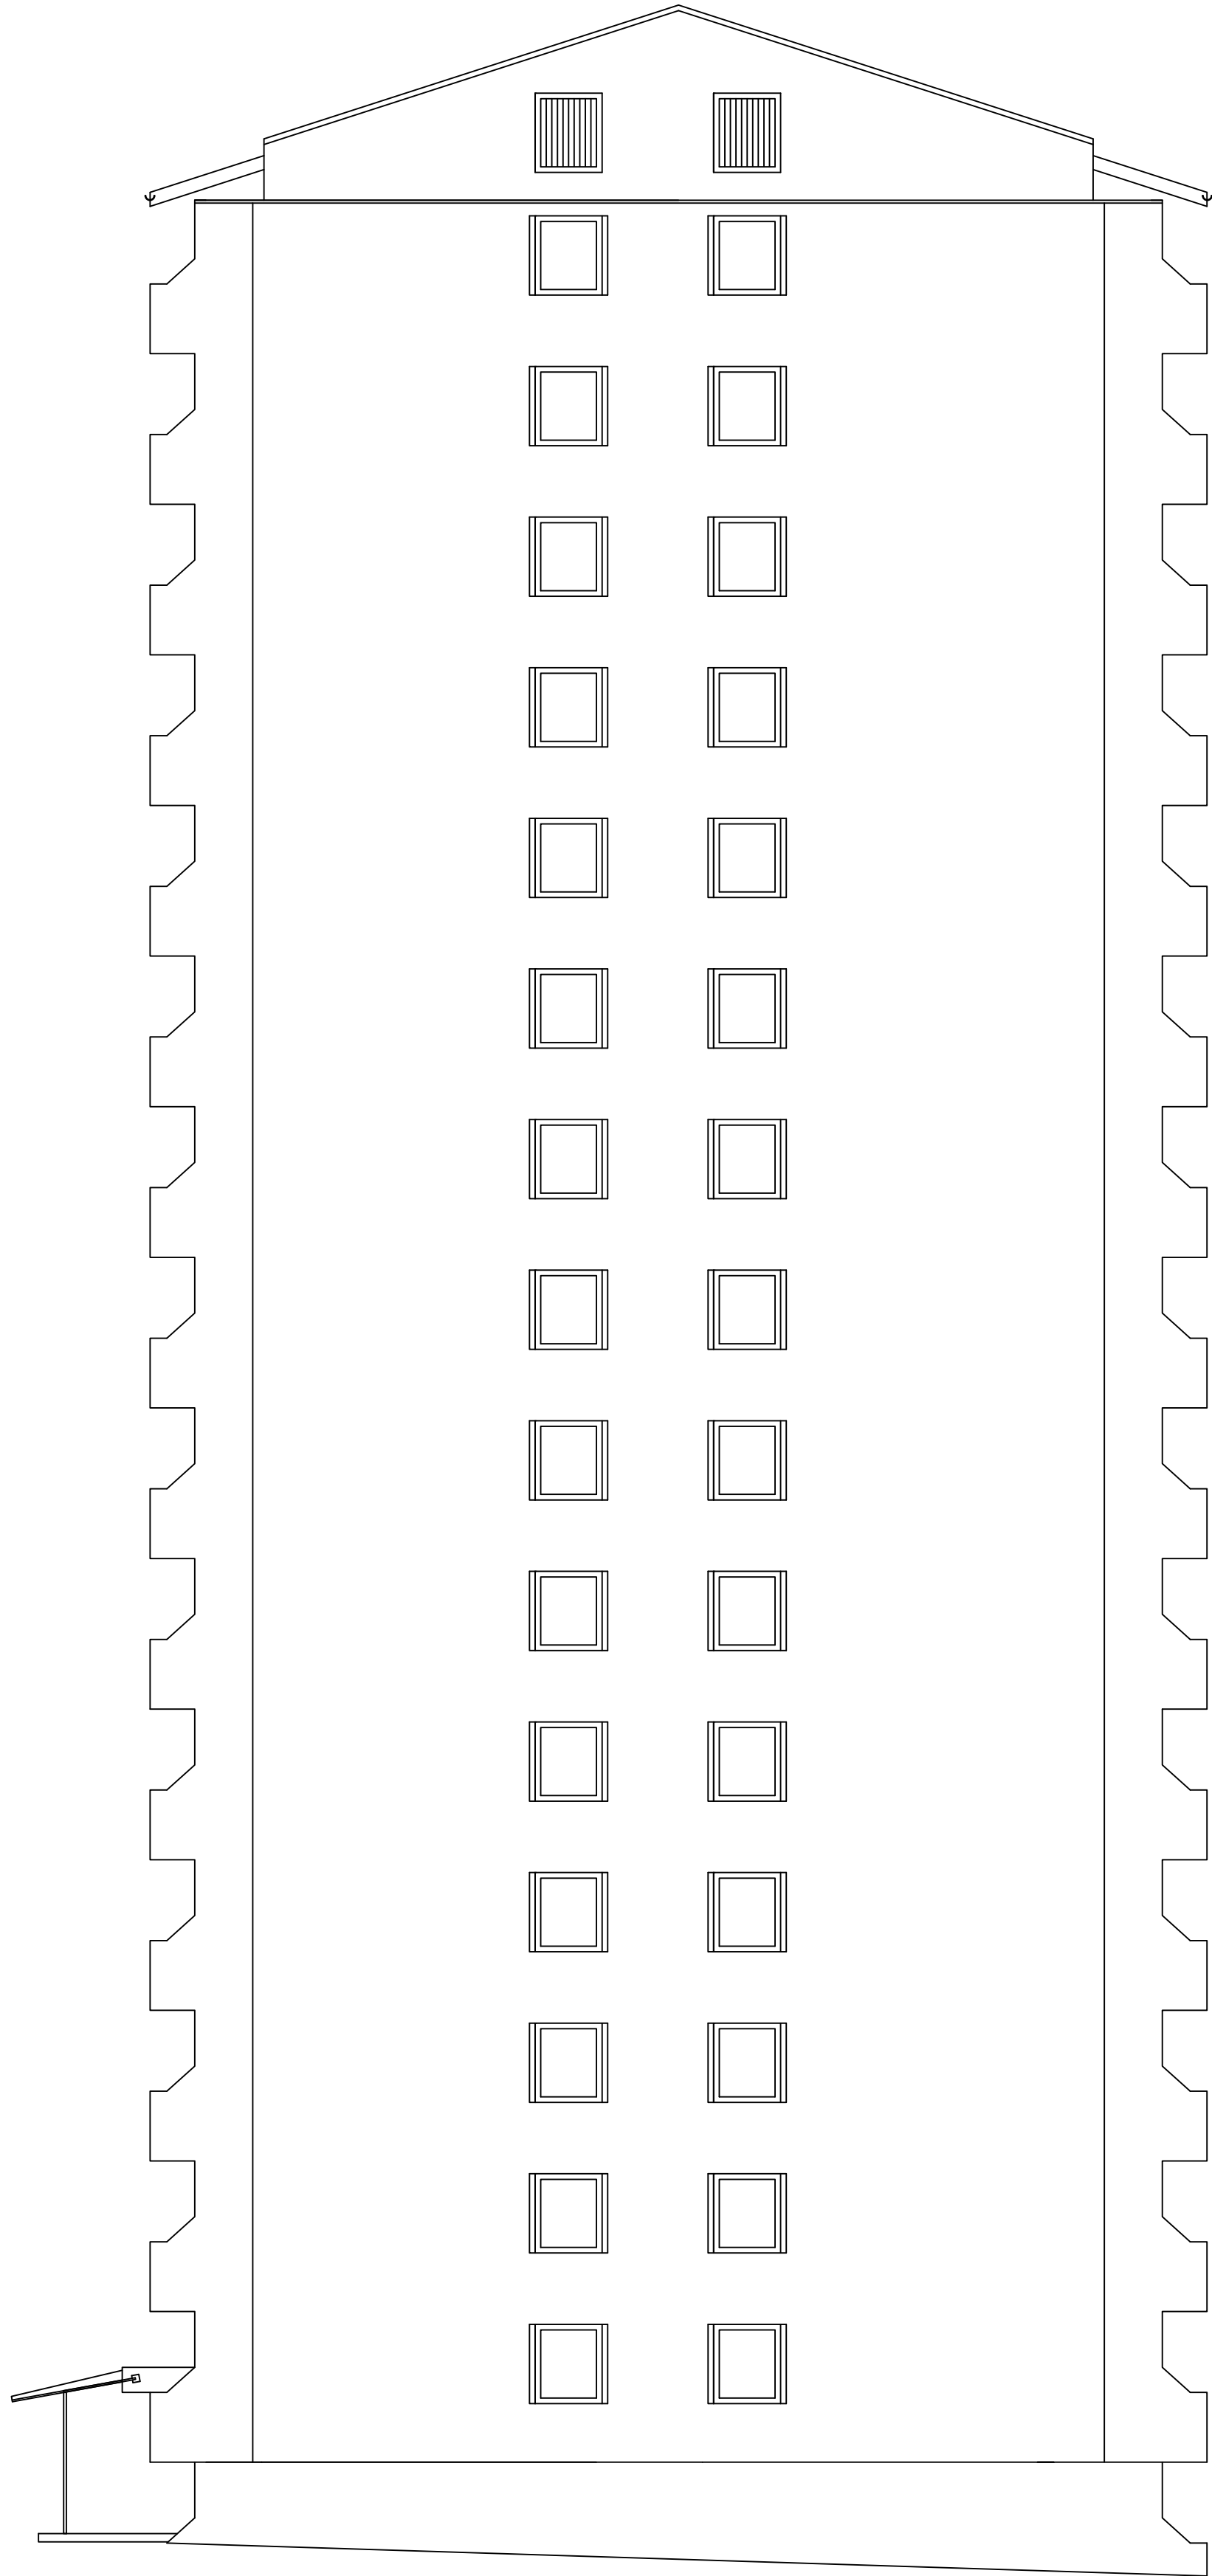

FASADA SEVEROZAHOD (novo stanje)

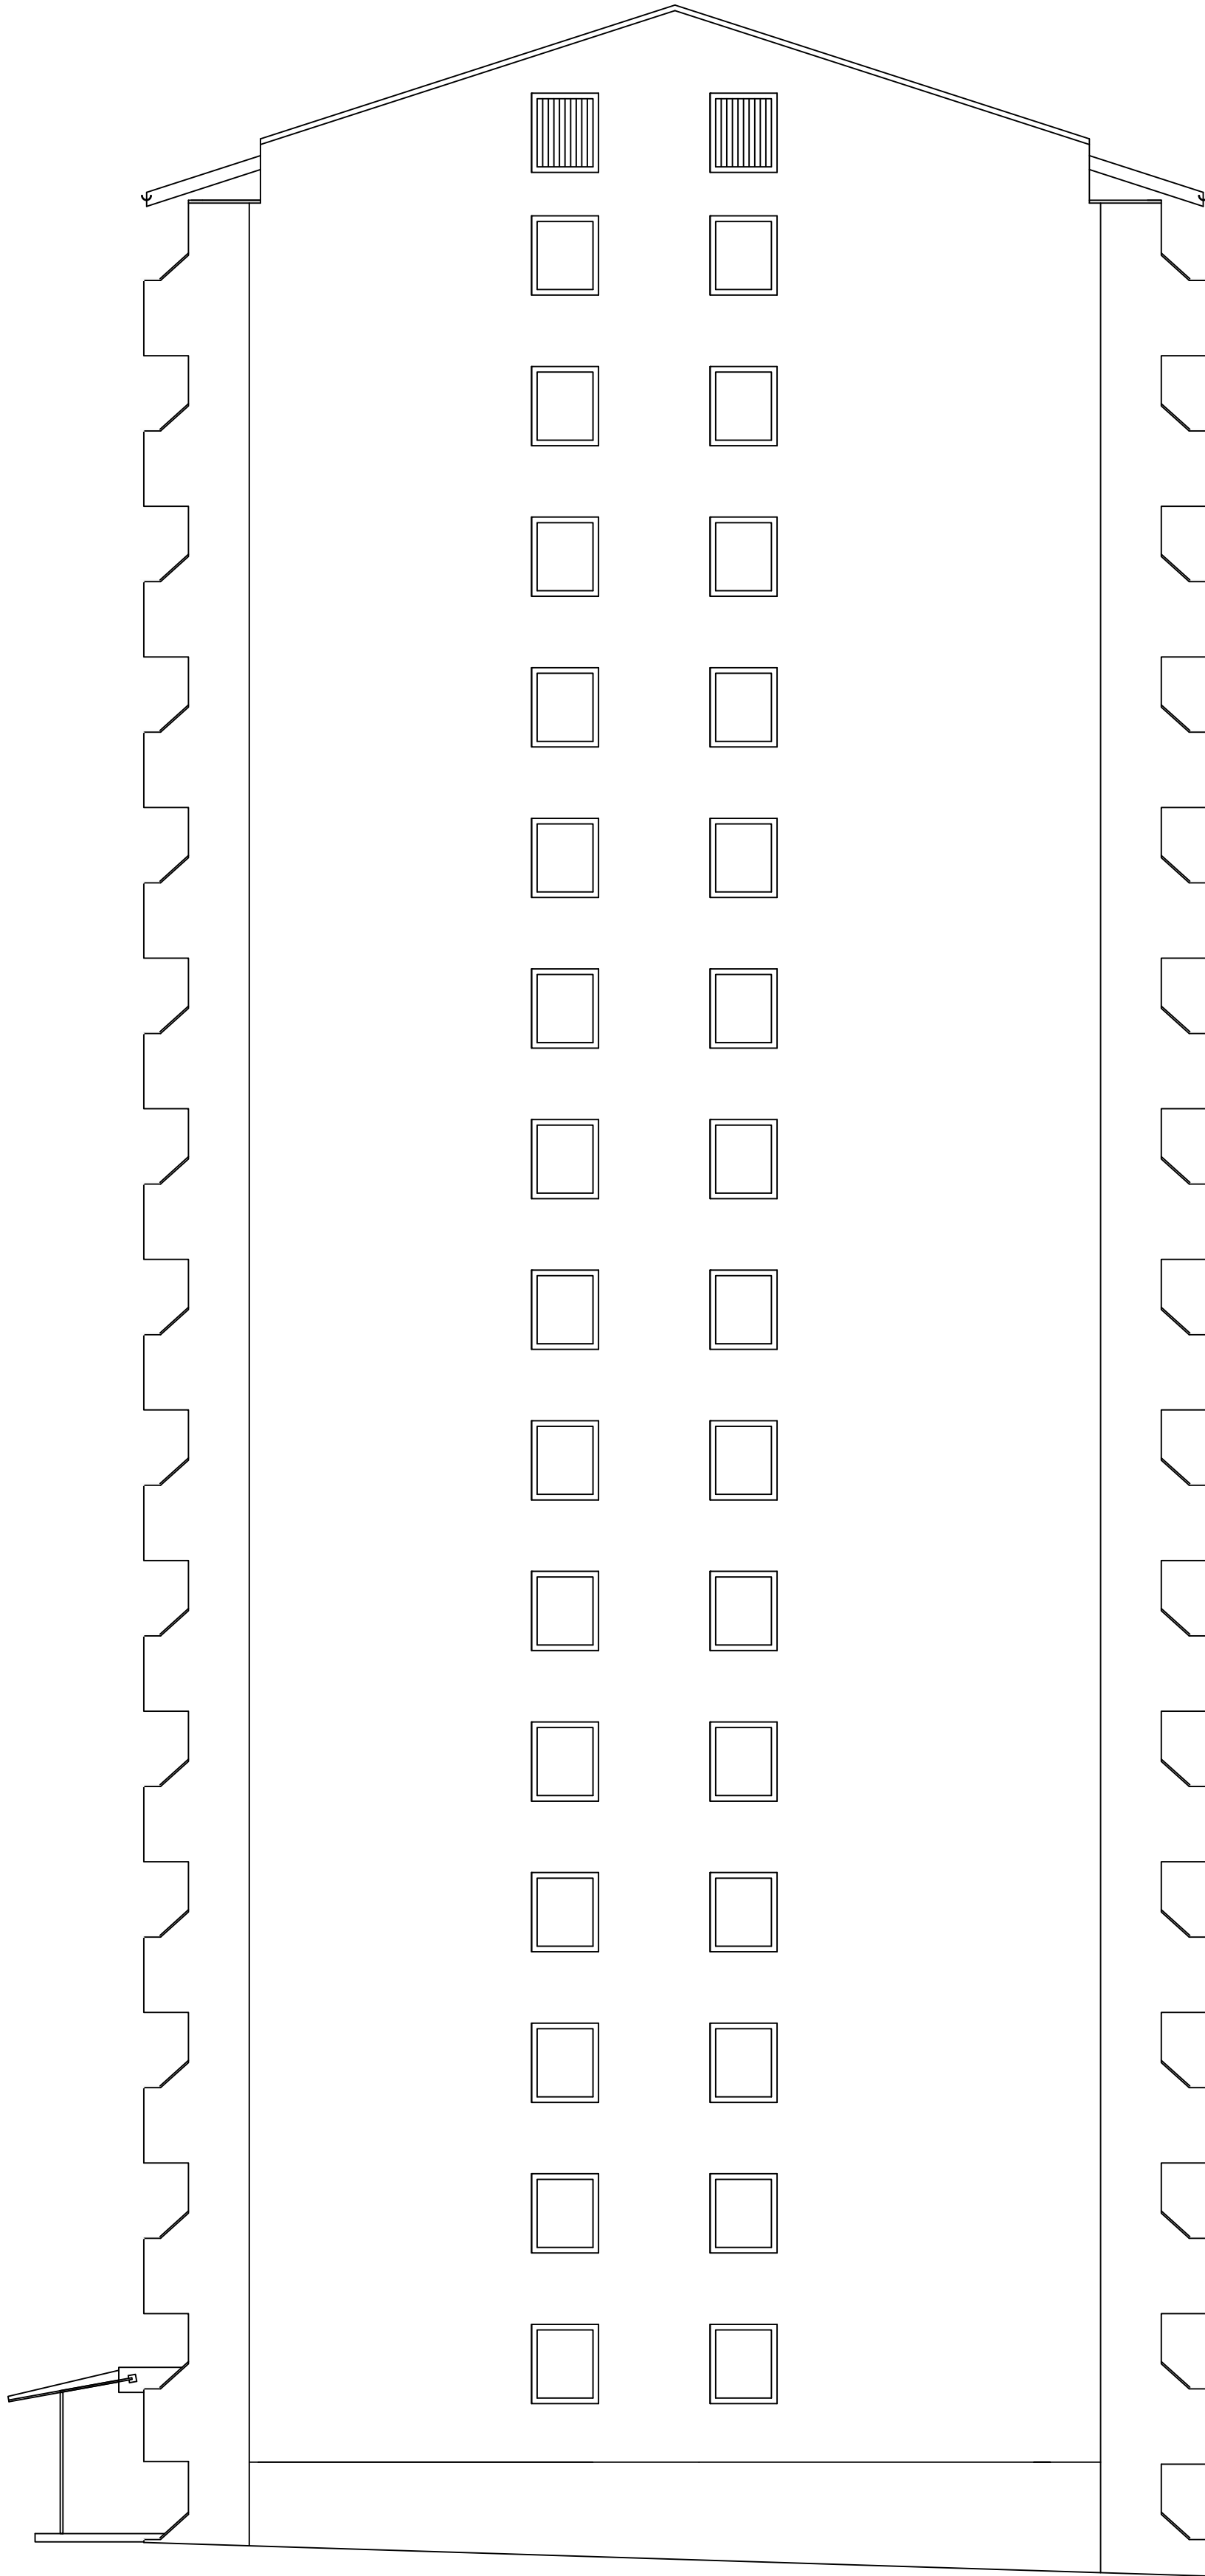

|   |                                                                                         |                                                                                               |                           |
|---|-----------------------------------------------------------------------------------------|-----------------------------------------------------------------------------------------------|---------------------------|
| <br>arhivolta | <b>ARHIVOLTA d.o.o.</b>                                                                 |                                                                                               | Dunajska cesta 136        |
|   | Podjetje za projektiranje, inženiring in nadzor.                                        |                                                                                               | 1000 Ljubljana            |
| INVESTITOR:                                                                                        | v imenu in za račun etažnih lastnikov<br>Vesta dom d.o.o., Kersnikova cesta 2b, Velenje |                                                                                               | VRSTA DOK.:<br>PZI        |
| NAZIV GRADNJE:                                                                                     | VEČSTANOVANJSKI OBJEKT<br>Koželjkega ulica 5, Velenje                                   |                                                                                               | ŠT. PROJ.:<br>E-043-22    |
| NAČRT:                                                                                             | 1. NAČRTI S PODROČJA ARHITEKTURE                                                        |                                                                                               | ŠT. NAČRTA:<br>A/E-043-22 |
| VSEBINA RISBE:                                                                                     | FASADA SEVEROZAHOD                                                                      |                                                                                               | MERILO:<br>1:100          |
| ODG. VODJA PROJ.:                                                                                  | Zvone Zupan u.d.i.o.<br>Id. št.: A-0941                                                 | podpis:  | DATUM:<br>Morec 2023      |
| ODG.: PROJEKTANT:                                                                                  | Zvone Zupan u.d.i.o.<br>Id. št.: A-0941                                                 | podpis:  | LIST ŠT.:<br>08           |
| SODELAVCI:                                                                                         |                                                                                         |                                                                                               |                           |