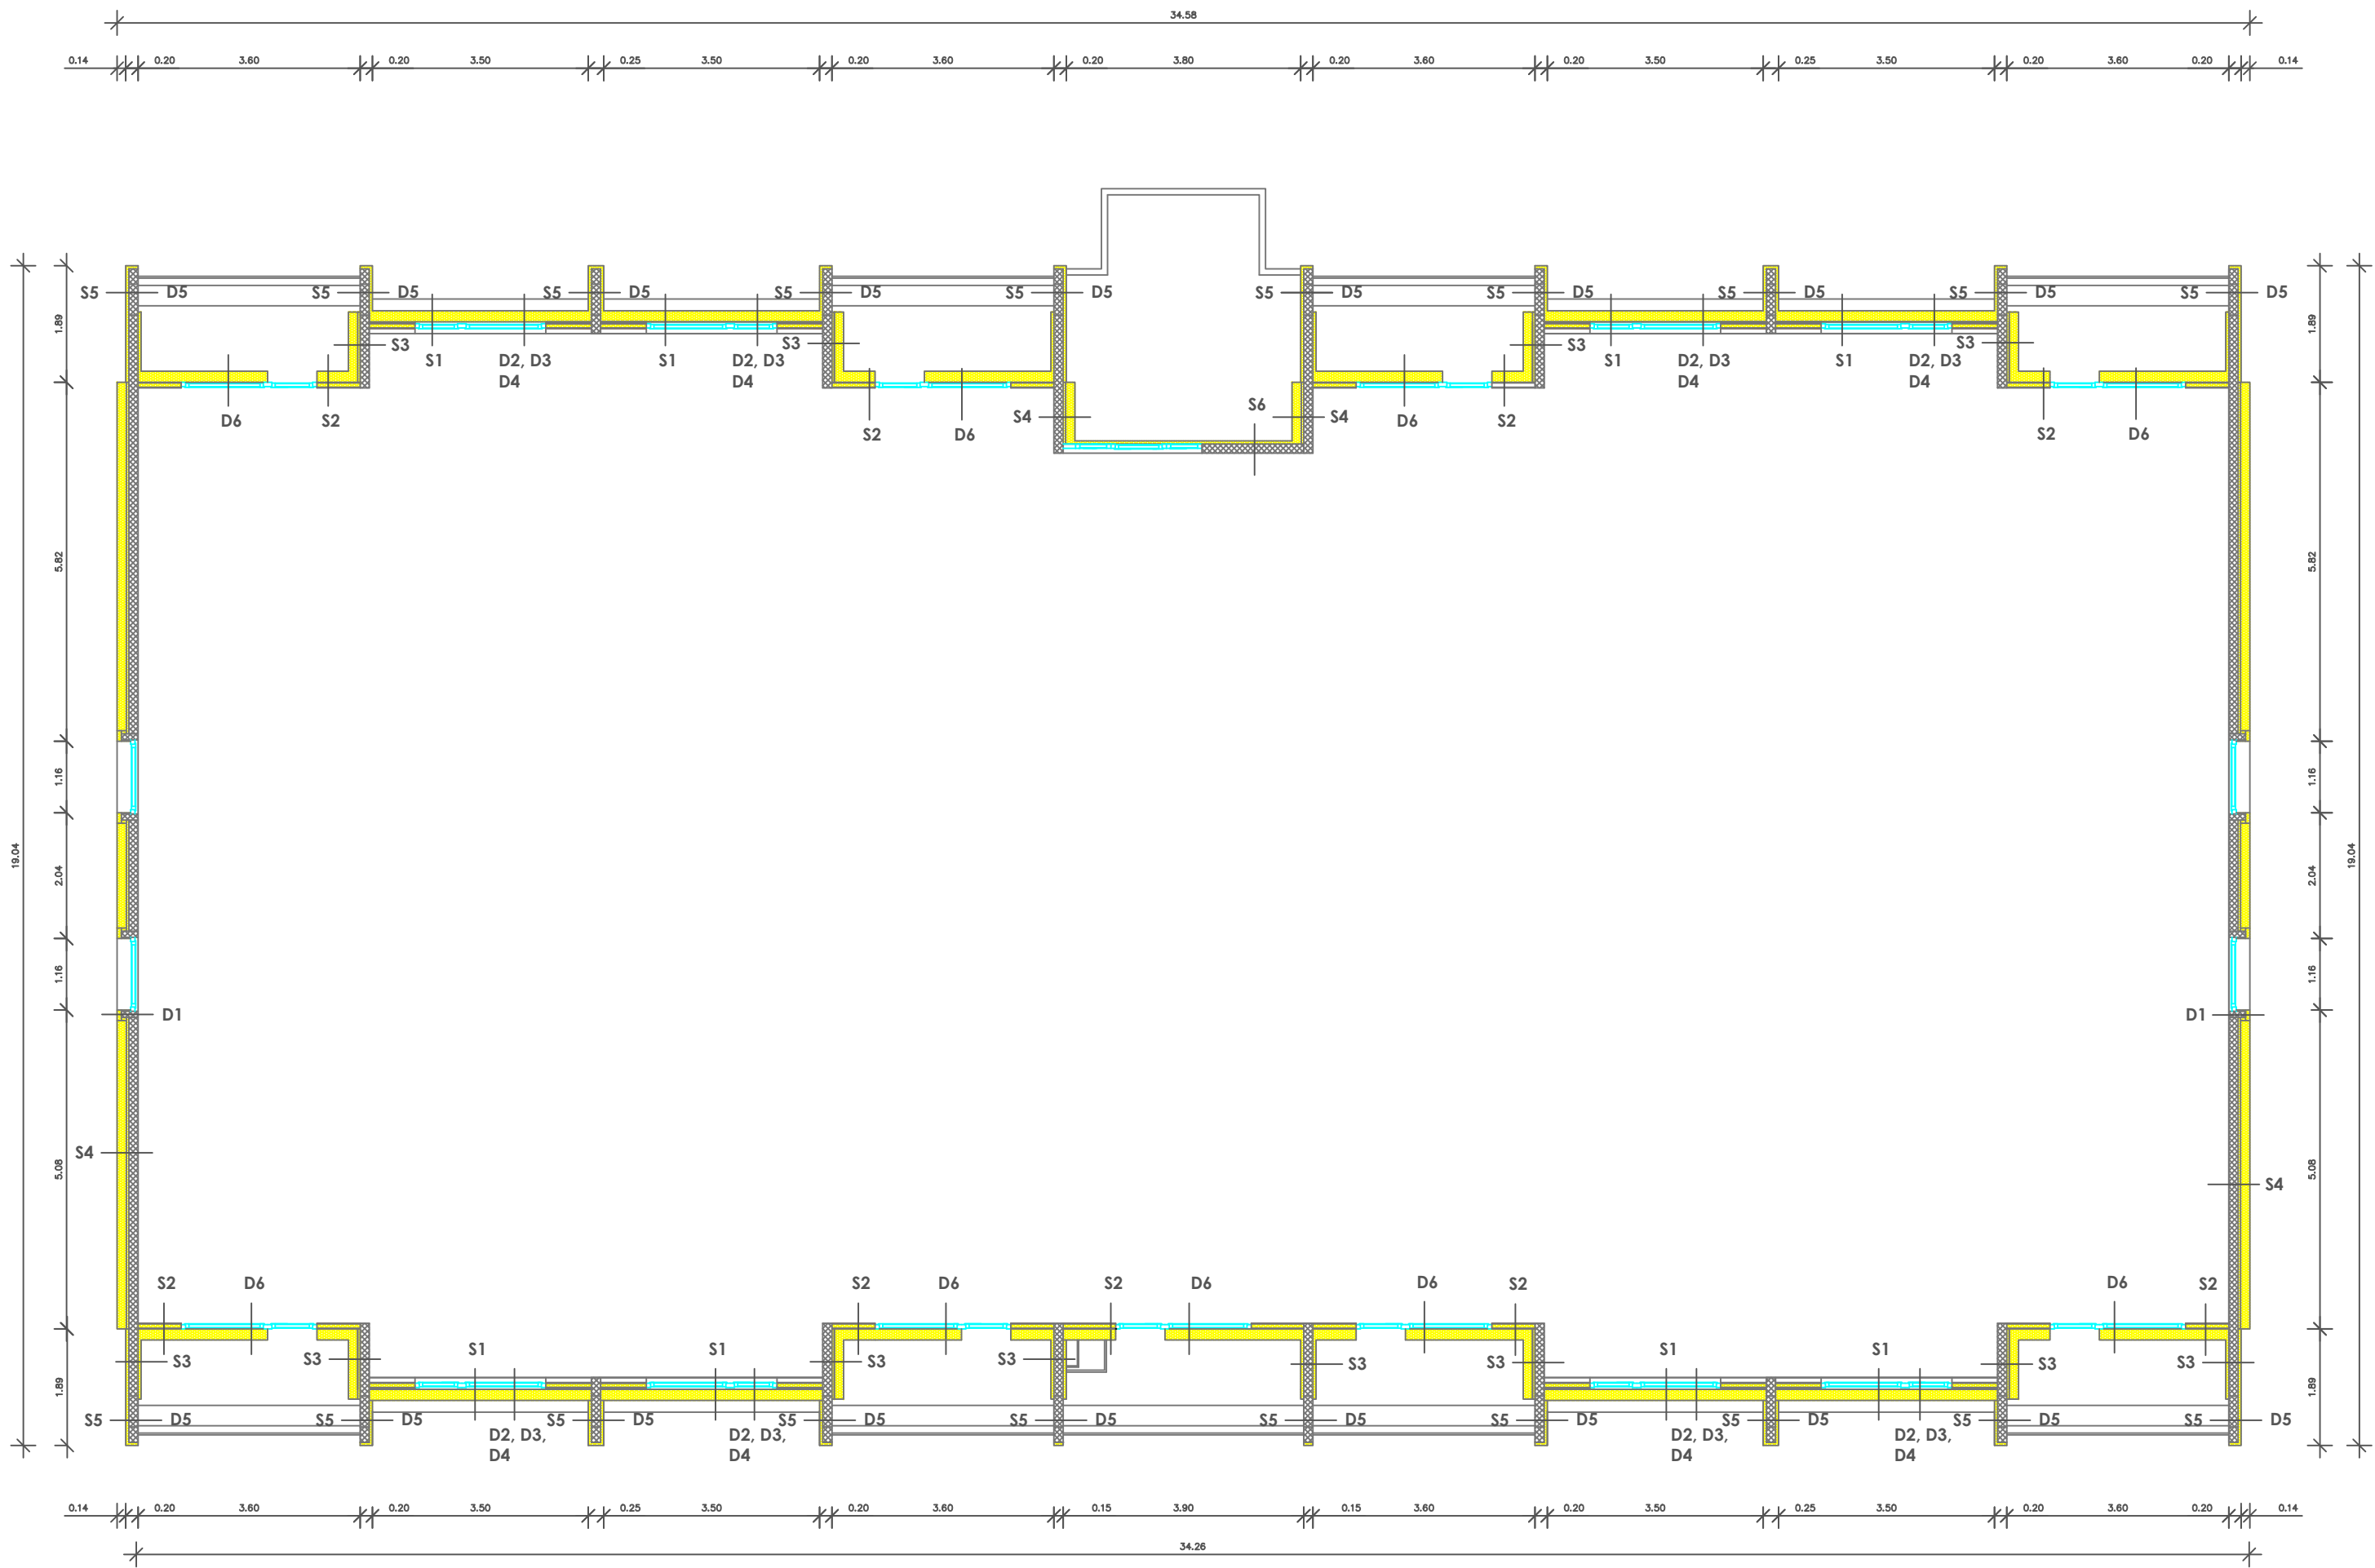




- Legenda materialov:
- ARMIRANI BETON
 - LEPILO
 - TOPLLOTNA IZOLACIJA
 - ZAKLJUČNI OMET
 - DEKORATIVNI FASADNI OMET

S1 (AB parapeti)

Zaključni omet, debeline 0,2 cm
Osnovni premaz
Osnovni omet, debeline 0,5 cm
Armirna mrežica
Toplotna izolacija (mineralna volna), debeline 18 cm
Lepilo, debeline 1,0 cm
AB masivni montažni fasadni element
Notranja obdelava

S4 (AB zid - obstoječa TI)

Zaključni omet, debeline 0,2 cm
Osnovni premaz
Osnovni omet, debeline 0,5 cm
Armirna mrežica
Toplotna izolacija (mineralna volna), debeline 15 cm
Lepilo, debeline 1,0 cm
Obstoječi zaključni omet, debeline 0,2 cm
Obstoječi osnovni premaz
Obstoječi osnovni omet, debeline 0,5 cm
Obstoječa armirna mrežica
Obstoječa toplotna izolacija (ekspandirani polistiren - EPS), debeline 4 cm
Obstoječe lepilo, debeline 1,0 cm
AB zid
Notranja obdelava

S1 (Lesene suhomontažne stene ob oknih)

Zaključni omet, debeline 0,2 cm
Osnovni premaz
Osnovni omet, debeline 0,5 cm
Armirna mrežica
Toplotna izolacija (mineralna volna), debeline 2+18 cm
Lepilo, debeline 1,0 cm
Betonska plošča, debeline 1,5 cm
Lesena suhomontažna stena z vmesno obstoječo TI
Notranja obdelava

S5 (AB izbočene stene)

Zaključni omet, debeline 0,2 cm
Osnovni premaz
Osnovni omet, debeline 0,5 cm
Armirna mrežica
Toplotna izolacija (mineralna volna), debeline 5 cm
Lepilo, debeline 1,0 cm
AB zid

S2 (Čelne stene lož)

Zaključni omet, debeline 0,2 cm
Osnovni premaz
Osnovni omet, debeline 0,5 cm
Armirna mrežica
Toplotna izolacija (mineralna volna), debeline 18 cm
Lepilo, debeline 1,0 cm
Betonska plošča, debeline 1,5 cm
Lesena suhomontažna stena z vmesno obstoječo TI
Notranja obdelava

S6 (Stene na območju kopelivov)

Zaključni omet, debeline 0,2 cm
Osnovni premaz
Osnovni omet, debeline 0,5 cm
Armirna mrežica
Toplotna izolacija (mineralna volna), debeline 5 cm
Lepilo, debeline 1,0 cm
AB zid
Notranja obdelava

S3 (Stranske stene lož)

Zaključni omet, debeline 0,2 cm
Osnovni premaz
Osnovni omet, debeline 0,5 cm
Armirna mrežica
Toplotna izolacija (mineralna volna), debeline 15 cm oz. debeline 5 cm
Lepilo, debeline 1,0 cm
AB zid
Notranja obdelava oziroma toplotna izolacija sosednje lože

D1 - DETAJL 1 (AB vertikalni pasovi na stranskih fasadah)

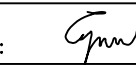
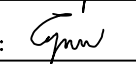
D2 - DETAJL 2 (vertikalni prerez - okno zgoraj)

D3 - DETAJL 3 (vertikalni prerez - okno spodaj)

D4 - DETAJL 4 (horizontalni prerez - okno stransko)

D5 - DETAJL 5 (vertikalni prerez - AB izbočene stene)

D6 - DETAJL 6 (vertikalni prerez - loža)

	ARHIVOLTA d.o.o. Podjetje za projektiranje, inženiring in nadzor.	Dunajska cesta 136 1000 Ljubljana arhivolta@iol.net
INVESTITOR :	v imenu in za račun etažnih lastnikov Vesta dom d.o.o., Kersnikova cesta 2b, Velenje	VRSTA DOK.: PZI
NAZIV GRADNJE:	VEČSTANOVANJSKI OBJEKT Koželjskega ulica 5, Velenje	ŠT. PROJ.: E-043-22
NAČRT :	1. NAČRTI S PODROČJA ARHITEKTURE	ŠT. NAČRTA: A/E-043-22
VSEBINA RISBE:	TLORIS TLORIS TIPIČNE ETAŽE (P – 9. etaža)	MERILO: 1:100
ODG. VODJA PROJ.:	Zvone Zupan u.d.i.a. Id. št.: A-0941 podpis: 	DATUM: Marec 2023
ODG.: PROJEKTANT:	Zvone Zupan u.d.i.a. Id. št.: A-0941 podpis: 	LIST ŠT.: 01
SODELAVCI:		