



FASADA JUGOVZHOD (obstoječe stanje)

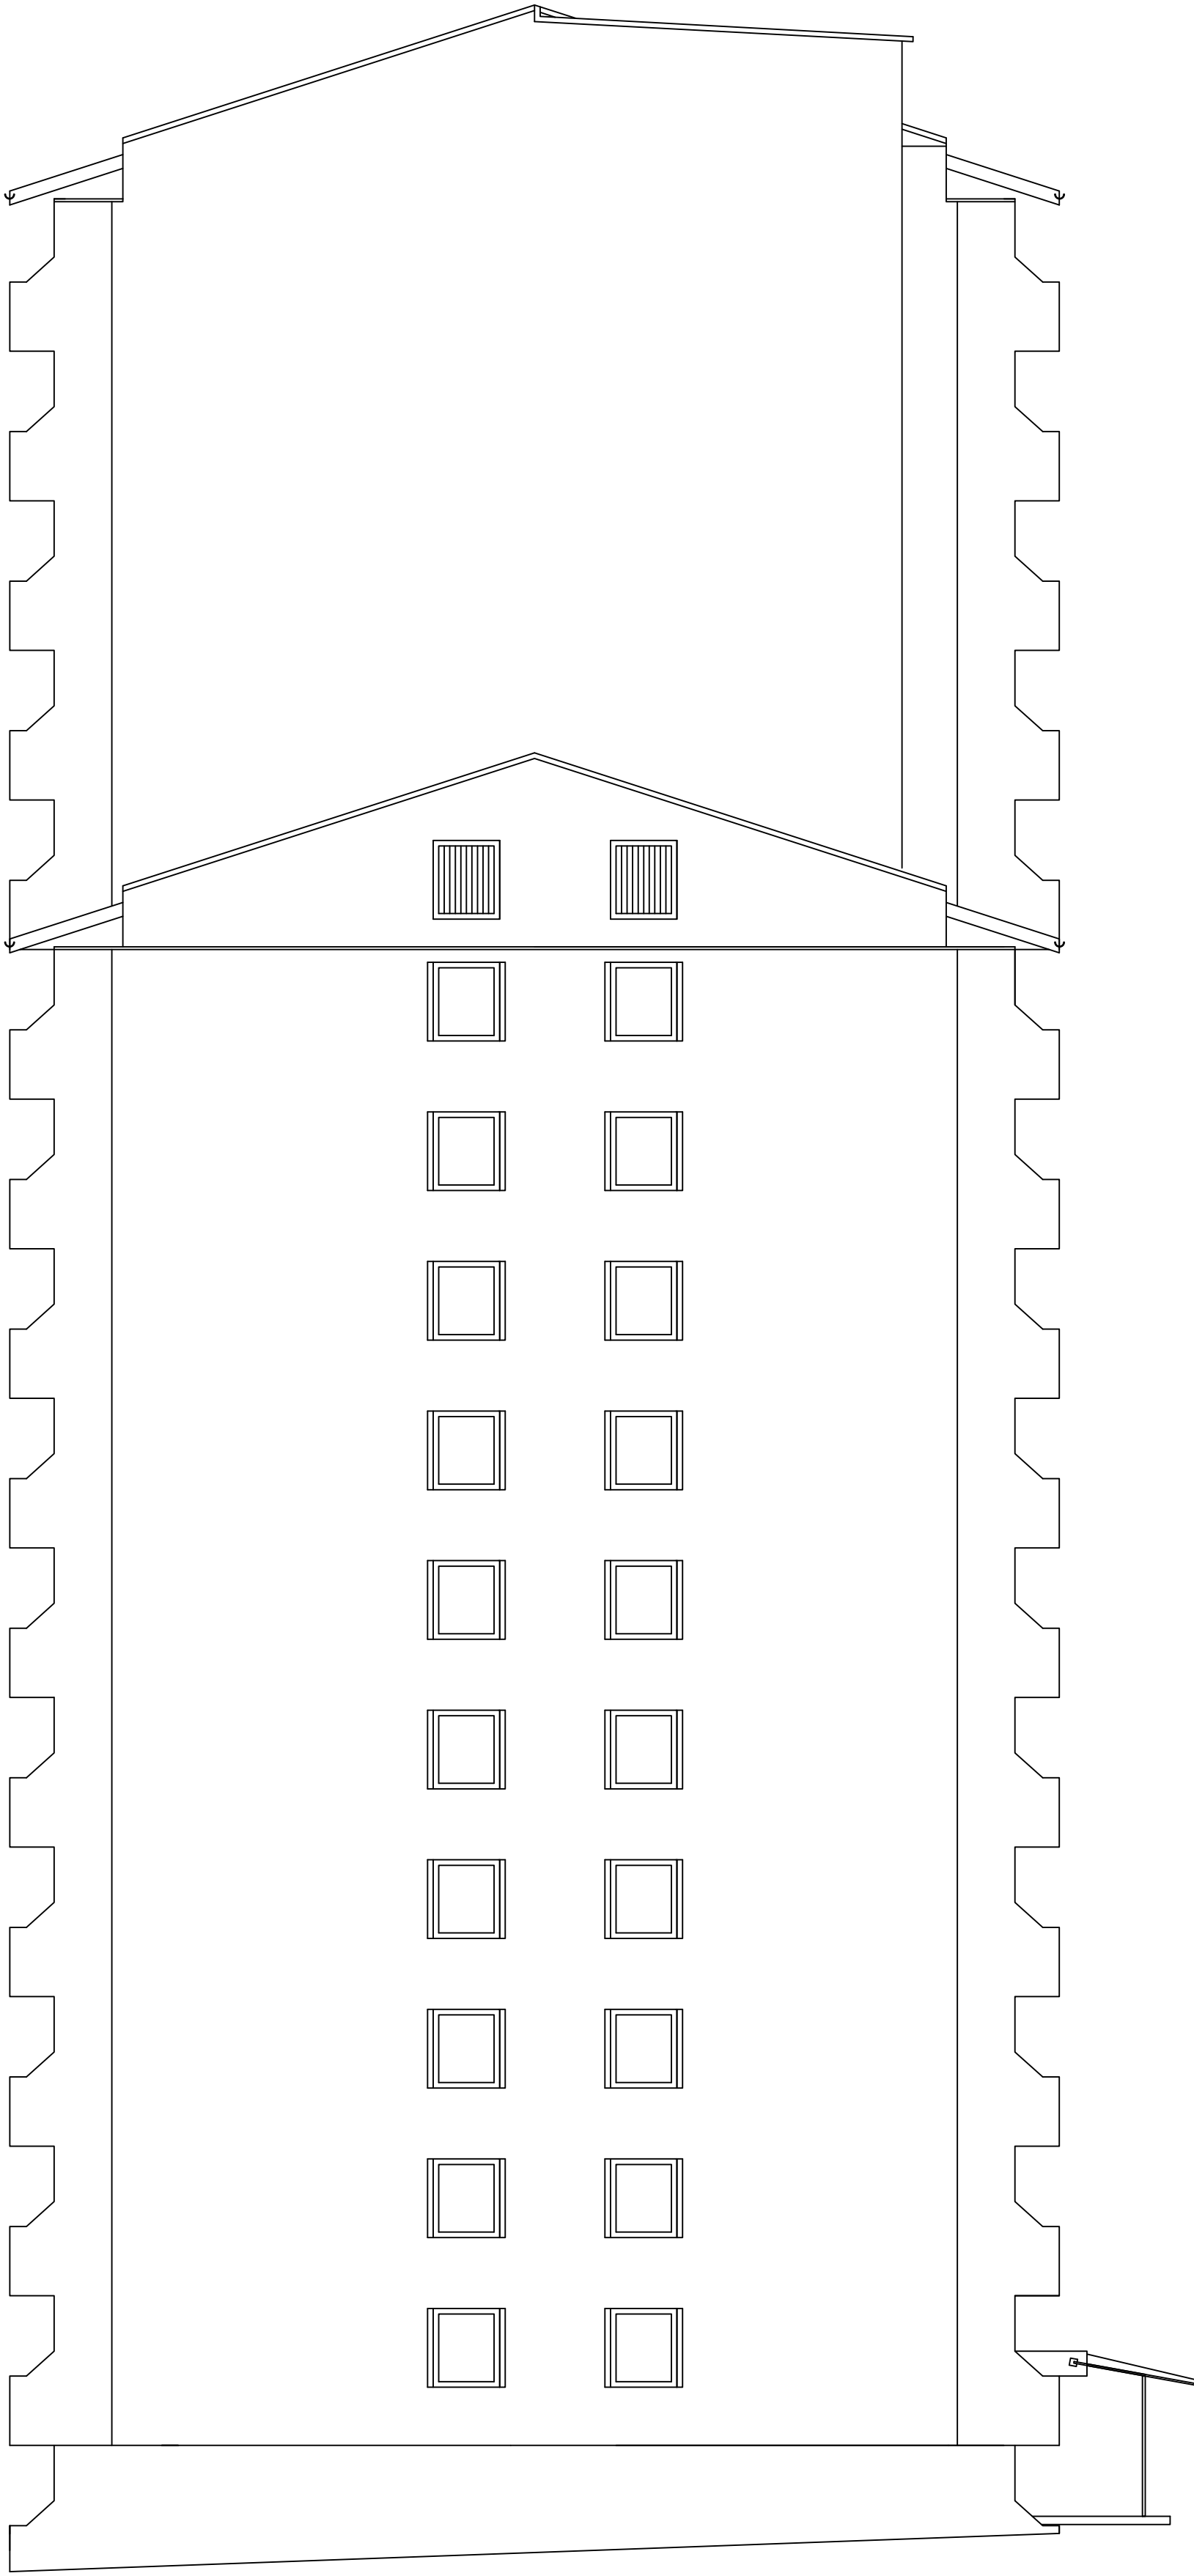

FASADA JUGOVZHOD (novo stanje)

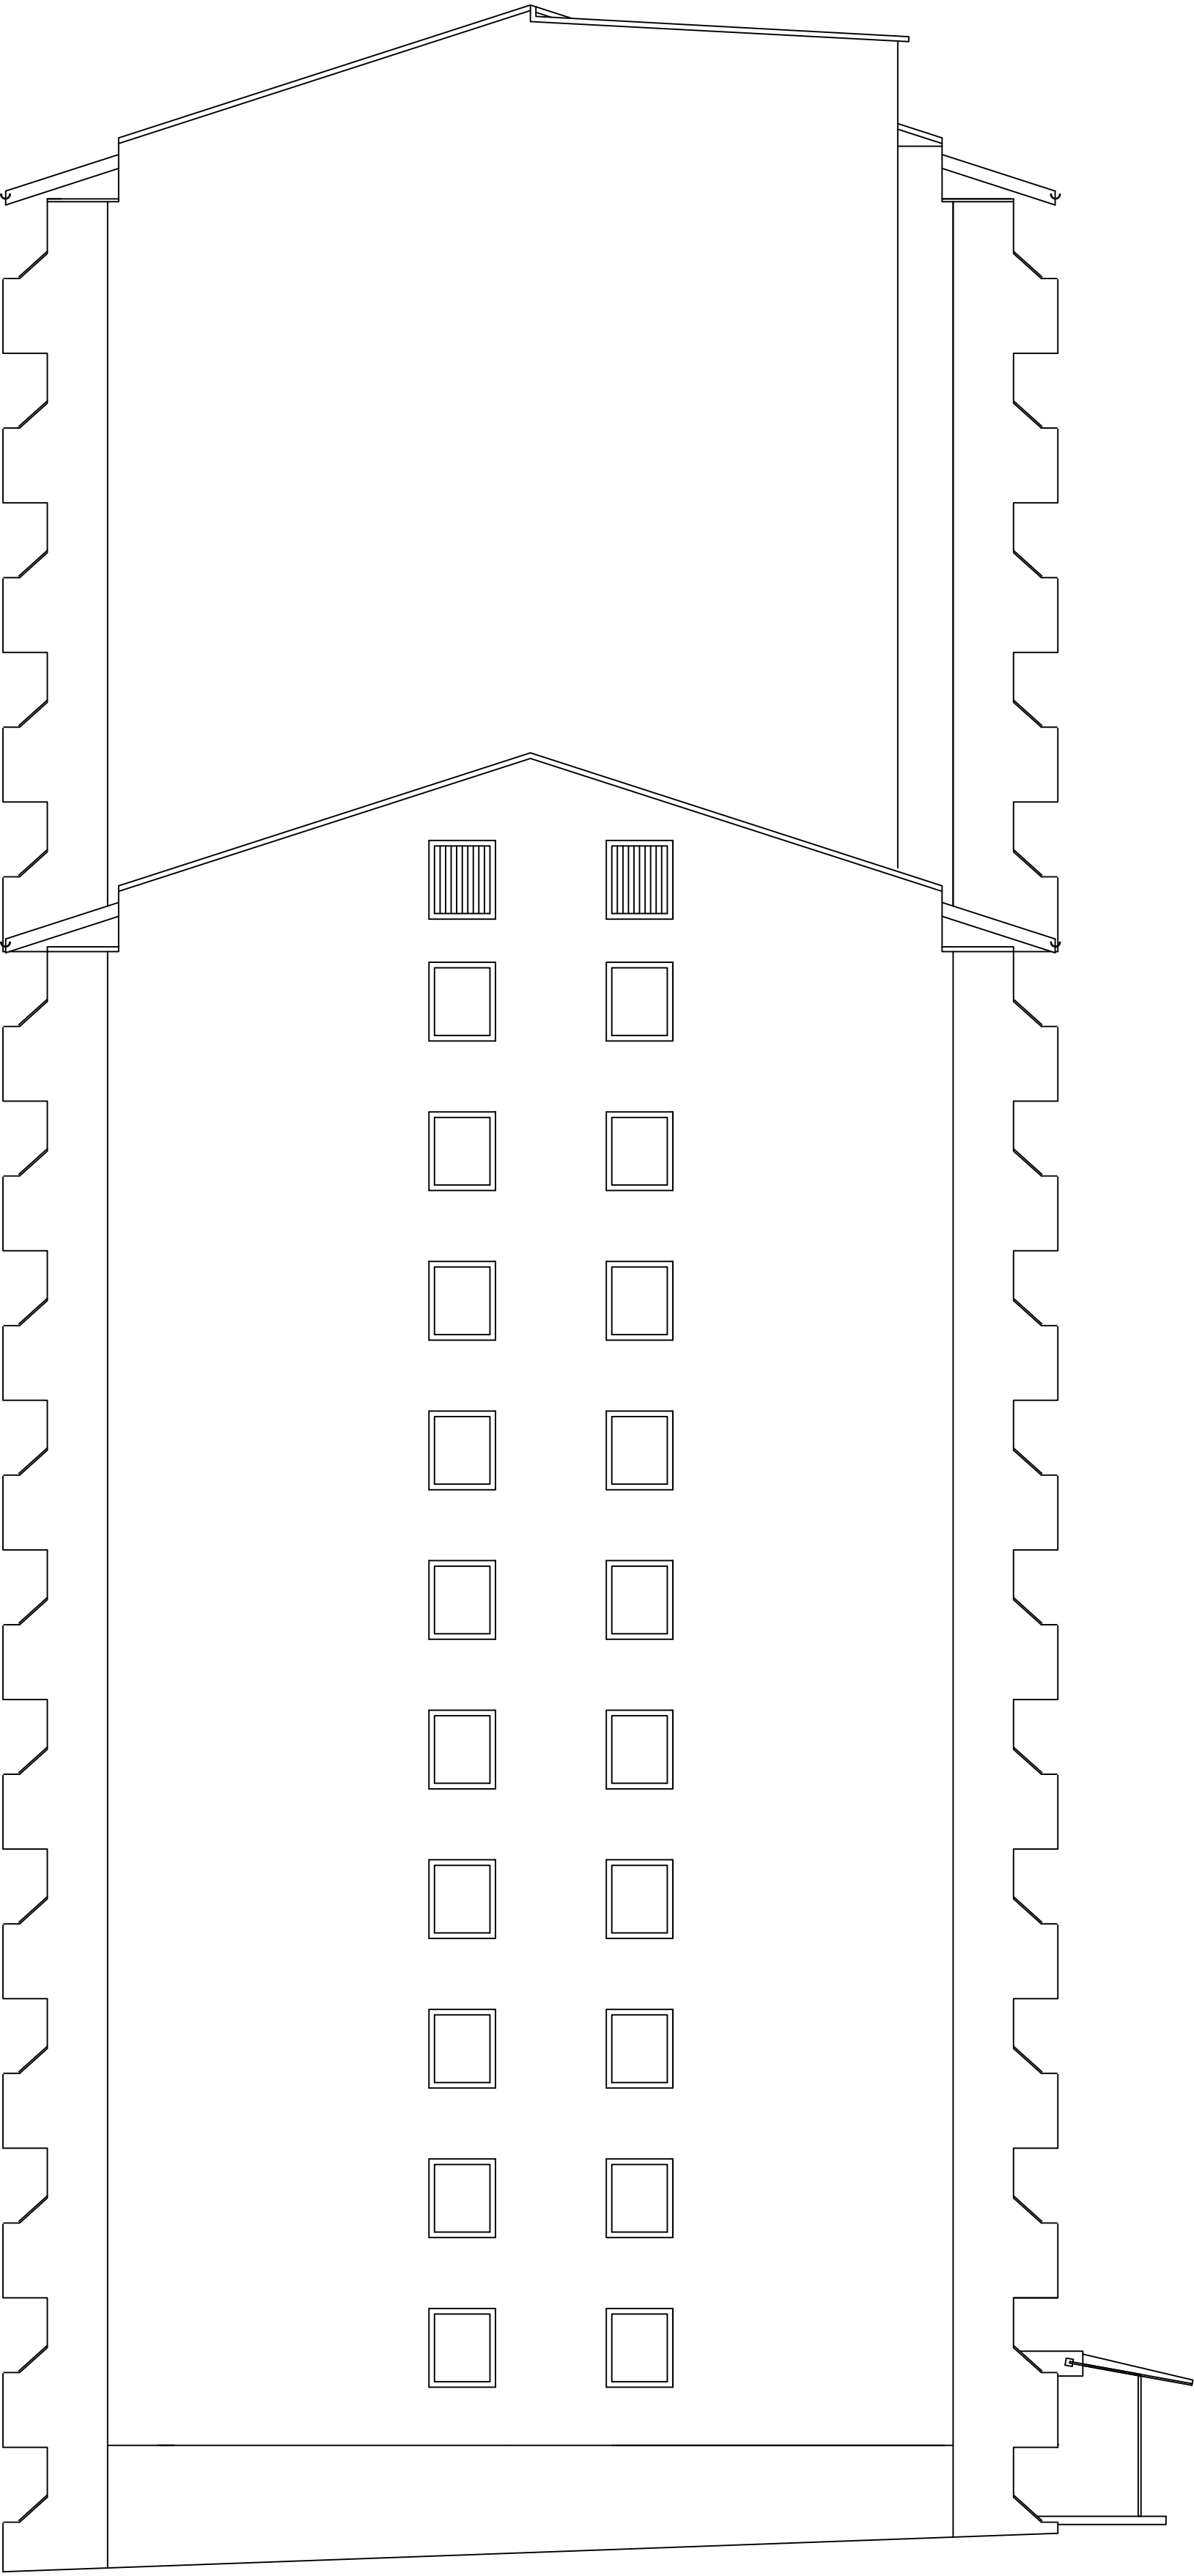

 arhivolta	ARHIVOLTA d.o.o.	Dunajska cesta 136 1000 Ljubljana arhivolta@siol.net
	Podjetje za projektiranje, inženiring in nadzor.	
	INVESTITOR: v imenu in za račun etažnih lastnikov Vesta dom d.o.o., Kersnikova cesta 2b, Velenje	VRSTA DOK.: FZI
	NAZIV GRADNJE: VEČSTANOVANJSKI OBJEKT Koželjkega ulica 5, Velenje	ŠT. PROJ.: E-043-22
	NACRT: 1. NACRTI S PODROČJA ARHITEKTURE	ŠT. NACRTA: A/E-043-22
VSEBINA RISBE:	FASADA JUGOVZHOD	MERILLO: 1:100
ODG. VODJA PROJ.: Zvone Zupan u.d.i.o. Id. št.: A-0941	podpis: 	DATUM: Morec 2023
ODG.: PROJEKTANT: Zvone Zupan u.d.i.o. Id. št.: A-0941	podpis: 	LIST ŠT.: 07
SODELAVCI:		