



FASADNI PAS C (obstoječe stanje)


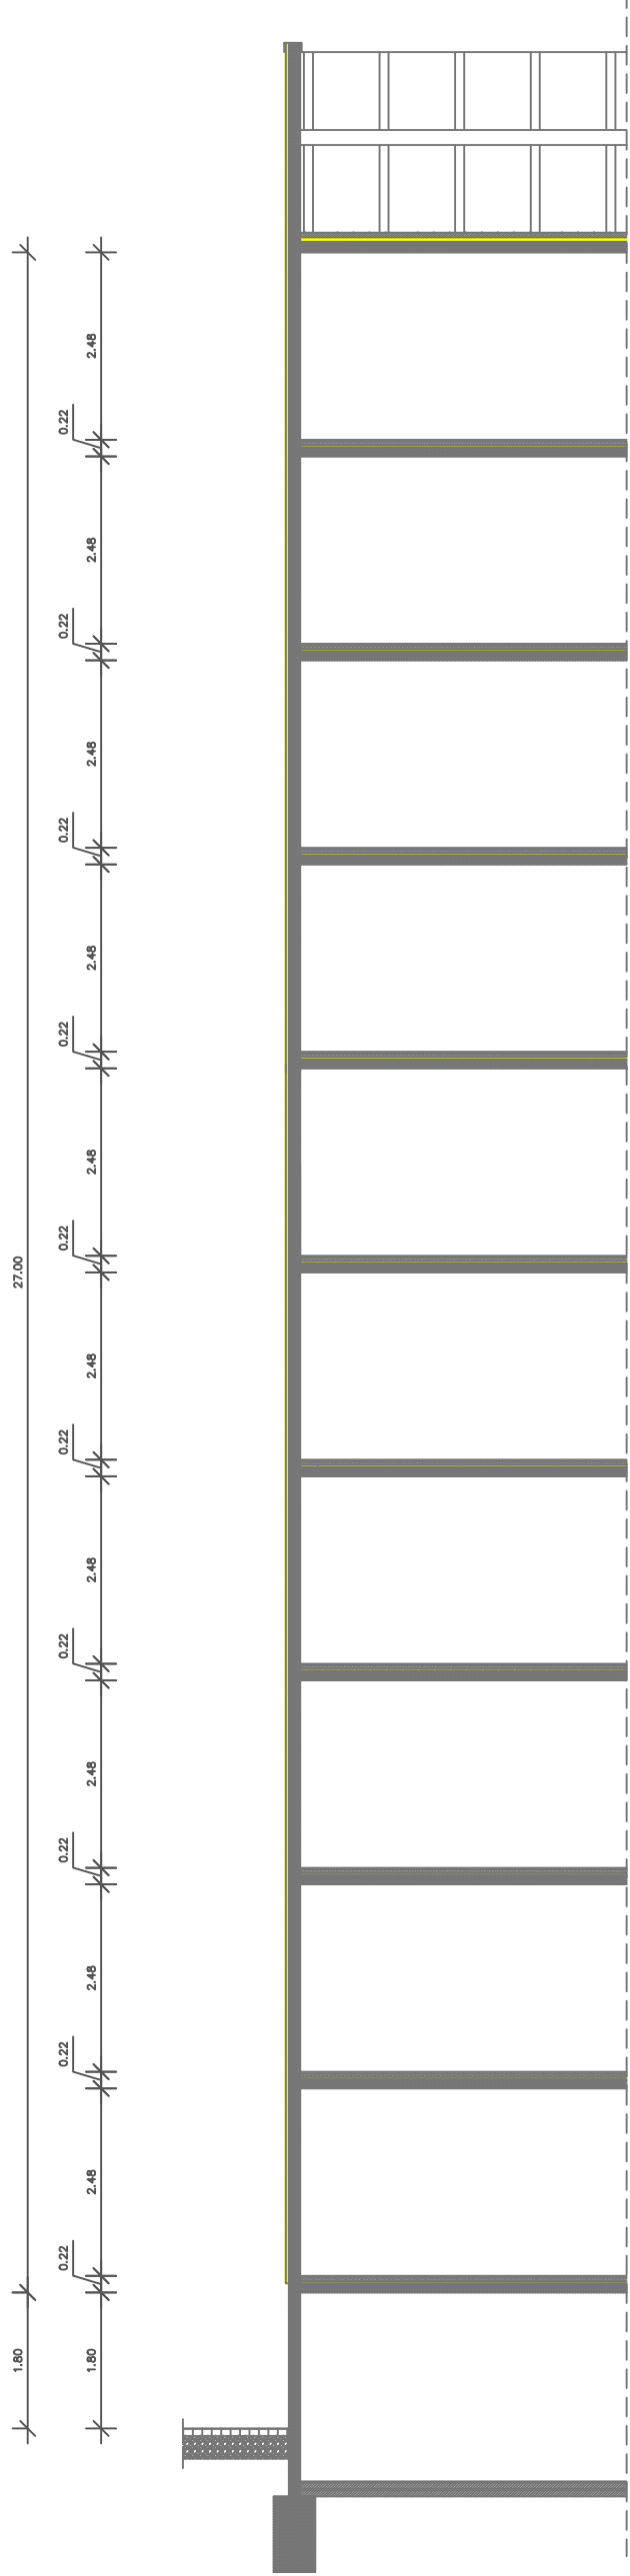


FASADNI PAS C (novo stanje)

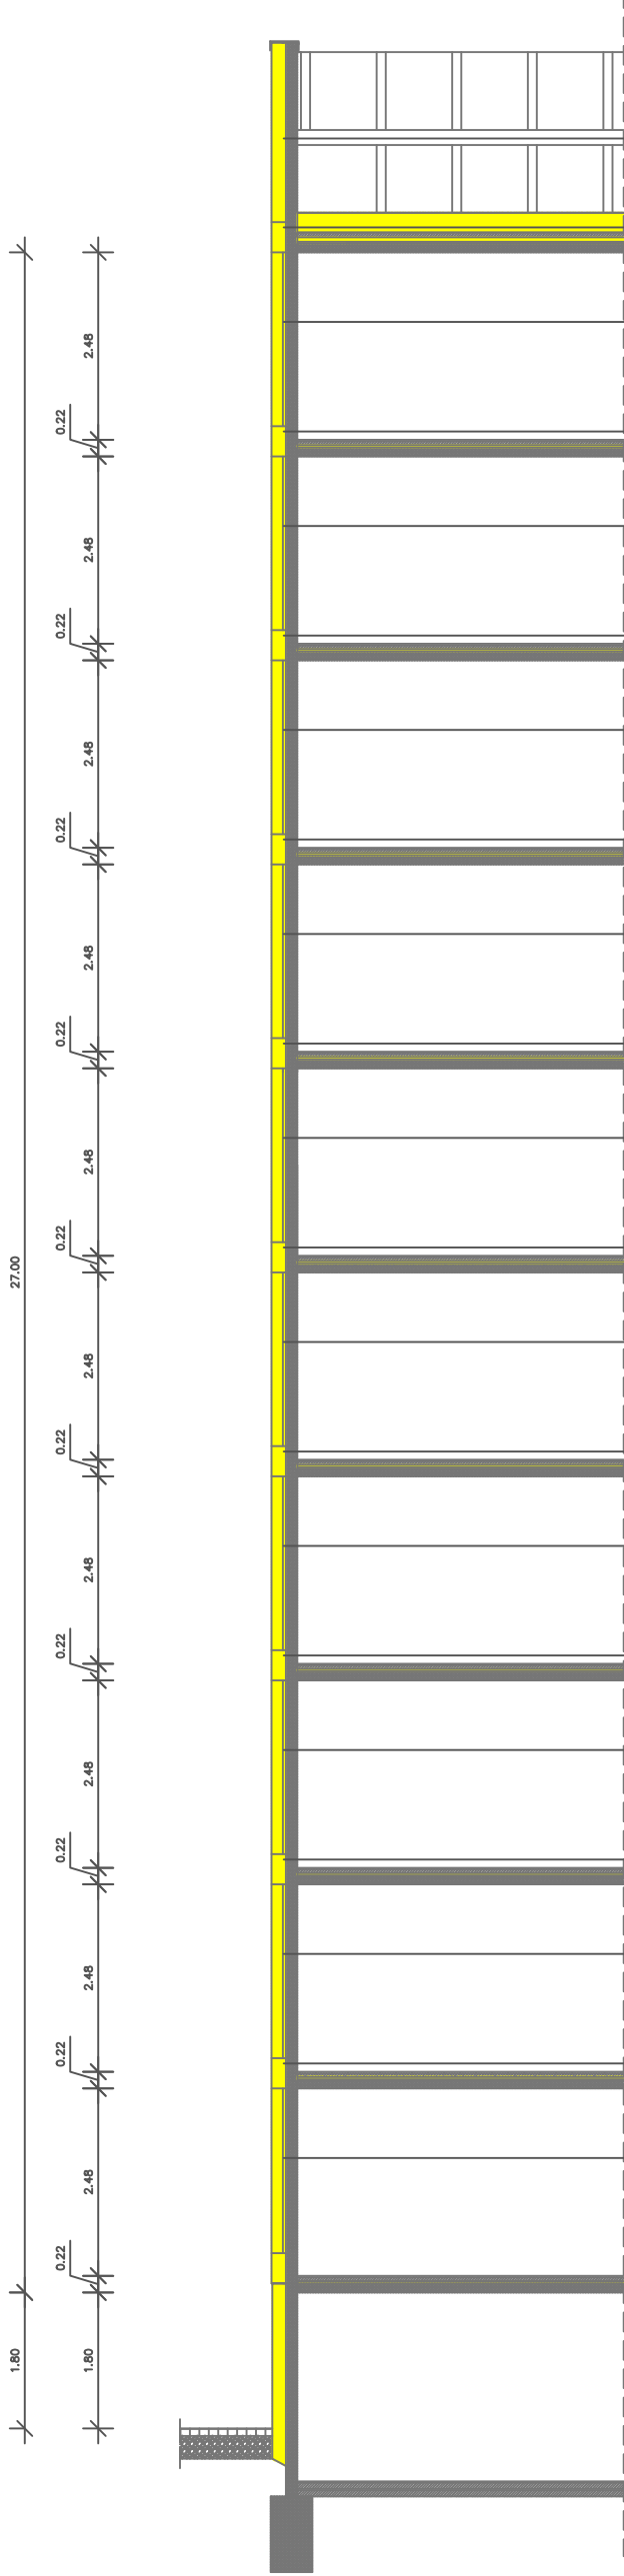

- Toplotna izolacija (mineralna volna, debeline 22 cm, $\lambda=0,035$ W/mK) - izravna stranske fasade pod napuščem strehe objekta
- Toplotna izolacija (mineralna volna, debeline 22 cm, $\lambda=0,035$ W/mK) - na območju predhodno odstranjenih pasov obstoječe toplotne izolacije
- Toplotna izolacija (mineralna volna, debeline 15 cm, $\lambda=0,035$ W/mK), na območju obstoječe toplotne izolacije iz EPS-ekspandiranega polistirena
- Legenda materialov:
- ARMIRANI BETON
 - LEPILO
 - TOPLOTNA IZOLACIJA
 - ZAKLJUČNI OMET
 - DEKORATIVNI FASADNI OMET

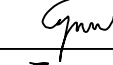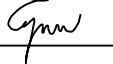 arhivolta	ARHIVOLTA d.o.o. Podjetje za projektiranje, inženiring in nadzor.	Dunajska cesta 136 1000 Ljubljana arhivolta@iol.net
	INVESTITOR : v imenu in za račun etažnih lastnikov Vesta dom d.o.o., Kersnikova cesta 2b, Velenje	VRSTA DOK.: PZI
NAZIV GRADNJE:	VEČSTANOVANJSKI OBJEKT Koželjskega ulica 5, Velenje	ŠT. PROJ.: E-043-22
NAČRT :	1. NAČRTI S PODROČJA ARHITEKTURE	ŠT. NAČRTA: A/E-043-22
VSEBINA RISBE:	PREREZ FASADNI PAS C	MERILO: 1:100
ODG. VODJA PROJ.: Zvone Zupan u.d.i.a. Id. št.: A-0941 podpis: 		DATUM: Marec 2023
ODG.: PROJEKTANT: Zvone Zupan u.d.i.a. Id. št.: A-0941 podpis: 		LIST ŠT.: 11
SODELAVCI:		