


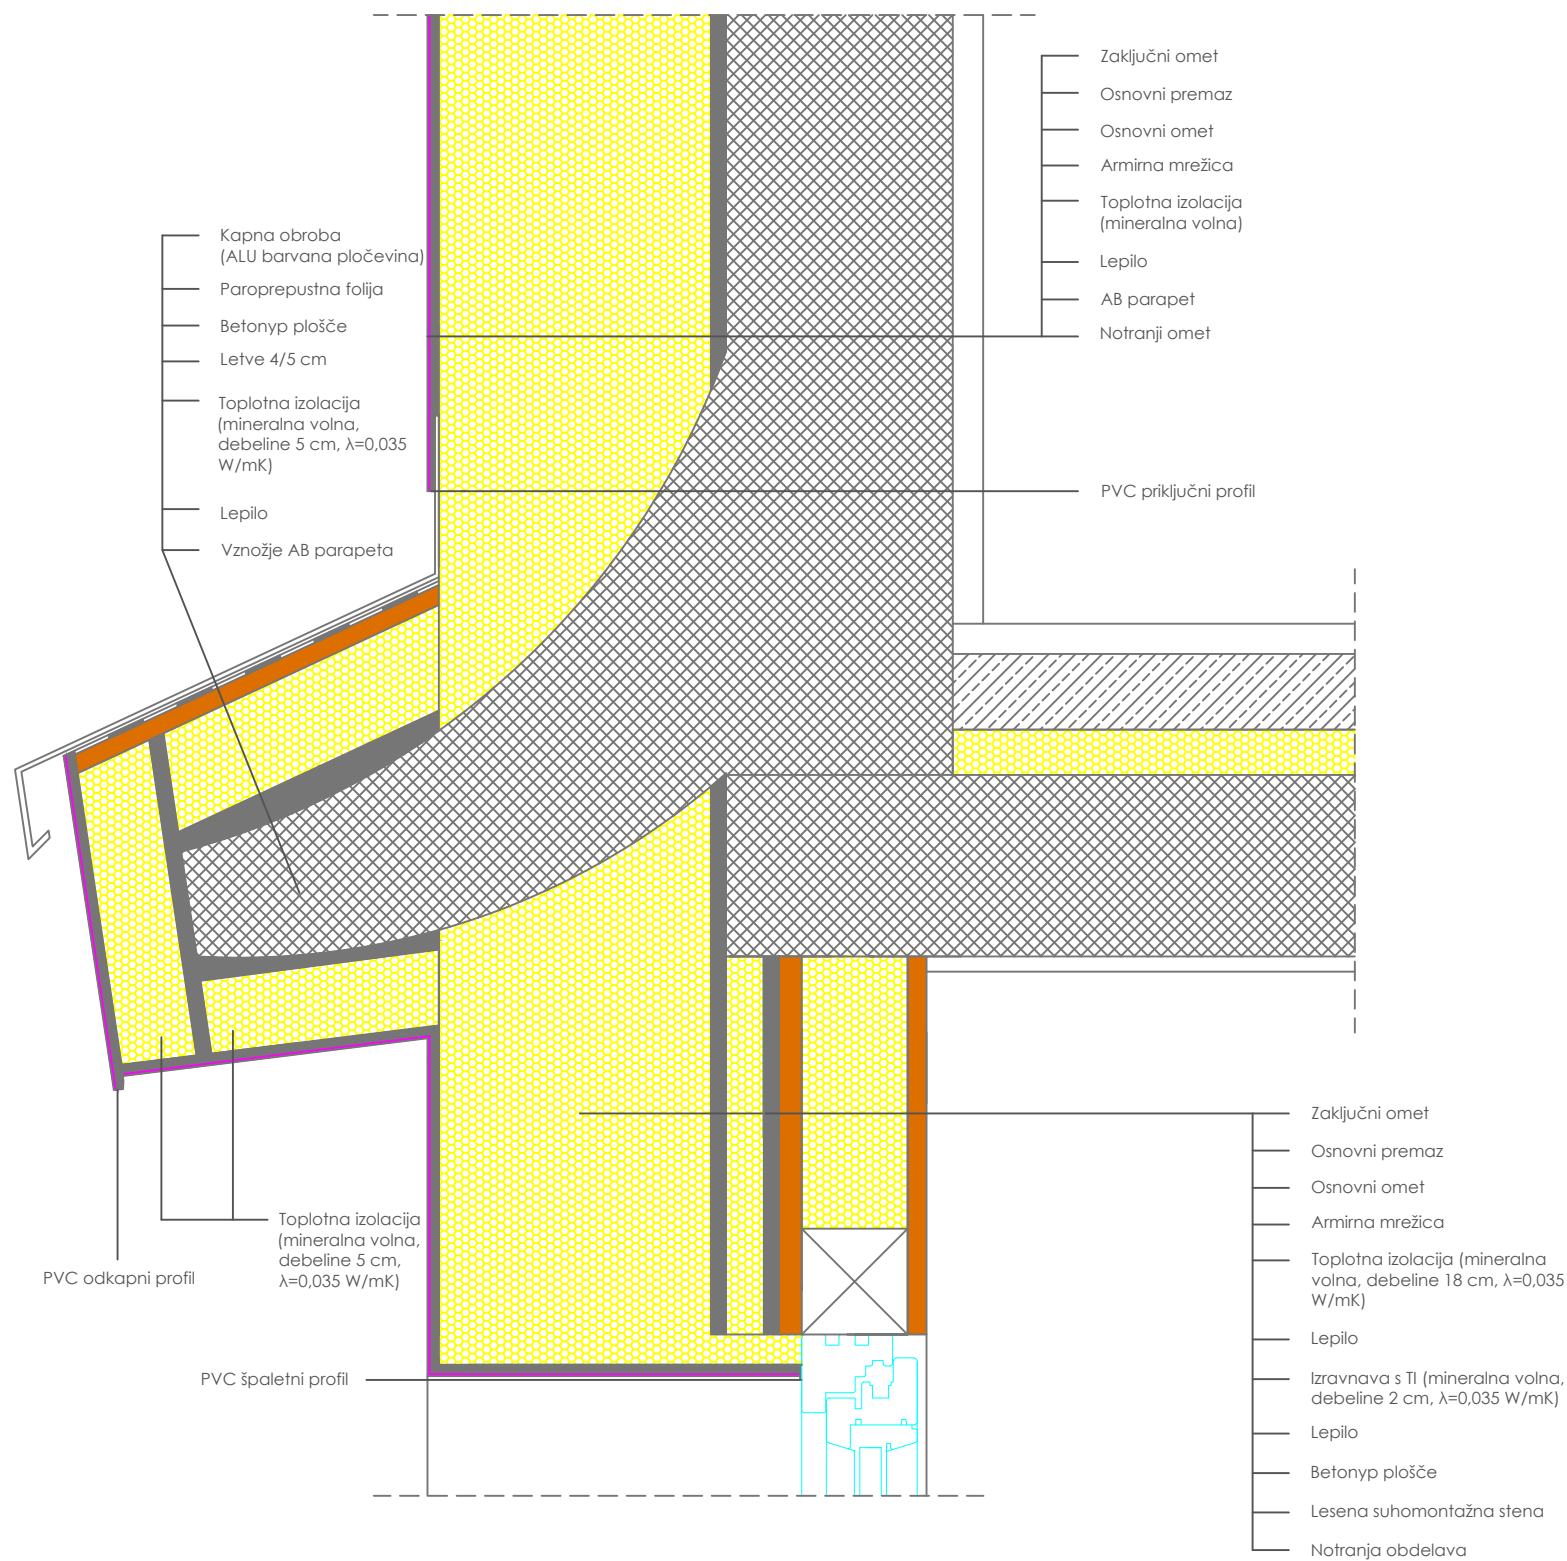

 arhivolta	ARHIVOLTA d.o.o. Podjetje za projektiranje, inženiring in nadzor.		Dunajska cesta 136 1000 Ljubljana arhivolta@siol.net
	INVESTITOR :	v imenu in za račun etažnih lastnikov Vesta dom d.o.o., Kersnikova cesta 2b, Velenje	
NAZIV GRADNJE:	VEČSTANOVANJSKI OBJEKT Koželjskega ulica 5, Velenje		VRSTA DOK.: PZI
NAČRT :	1. NAČRTI S PODROČJA ARHITEKTURE		ŠT. PROJ.: E-043-22
VSEBINA RISBE:	DETAJL VERTIKALNI PREREZ – OKNO ZGORAJ		ŠT. NAČRTA: A/E-043-22
ODG. VODJA PROJ.:	Zvone Zupan u.d.i.a. Id. št.: A-0941 podpis: 		MERILO: 1:5
ODG.: PROJEKTANT:	Zvone Zupan u.d.i.a. Id. št.: A-0941 podpis: 		DATUM: Marec 2023
SODELAVCI:			LIST ŠT.: 13