


Z

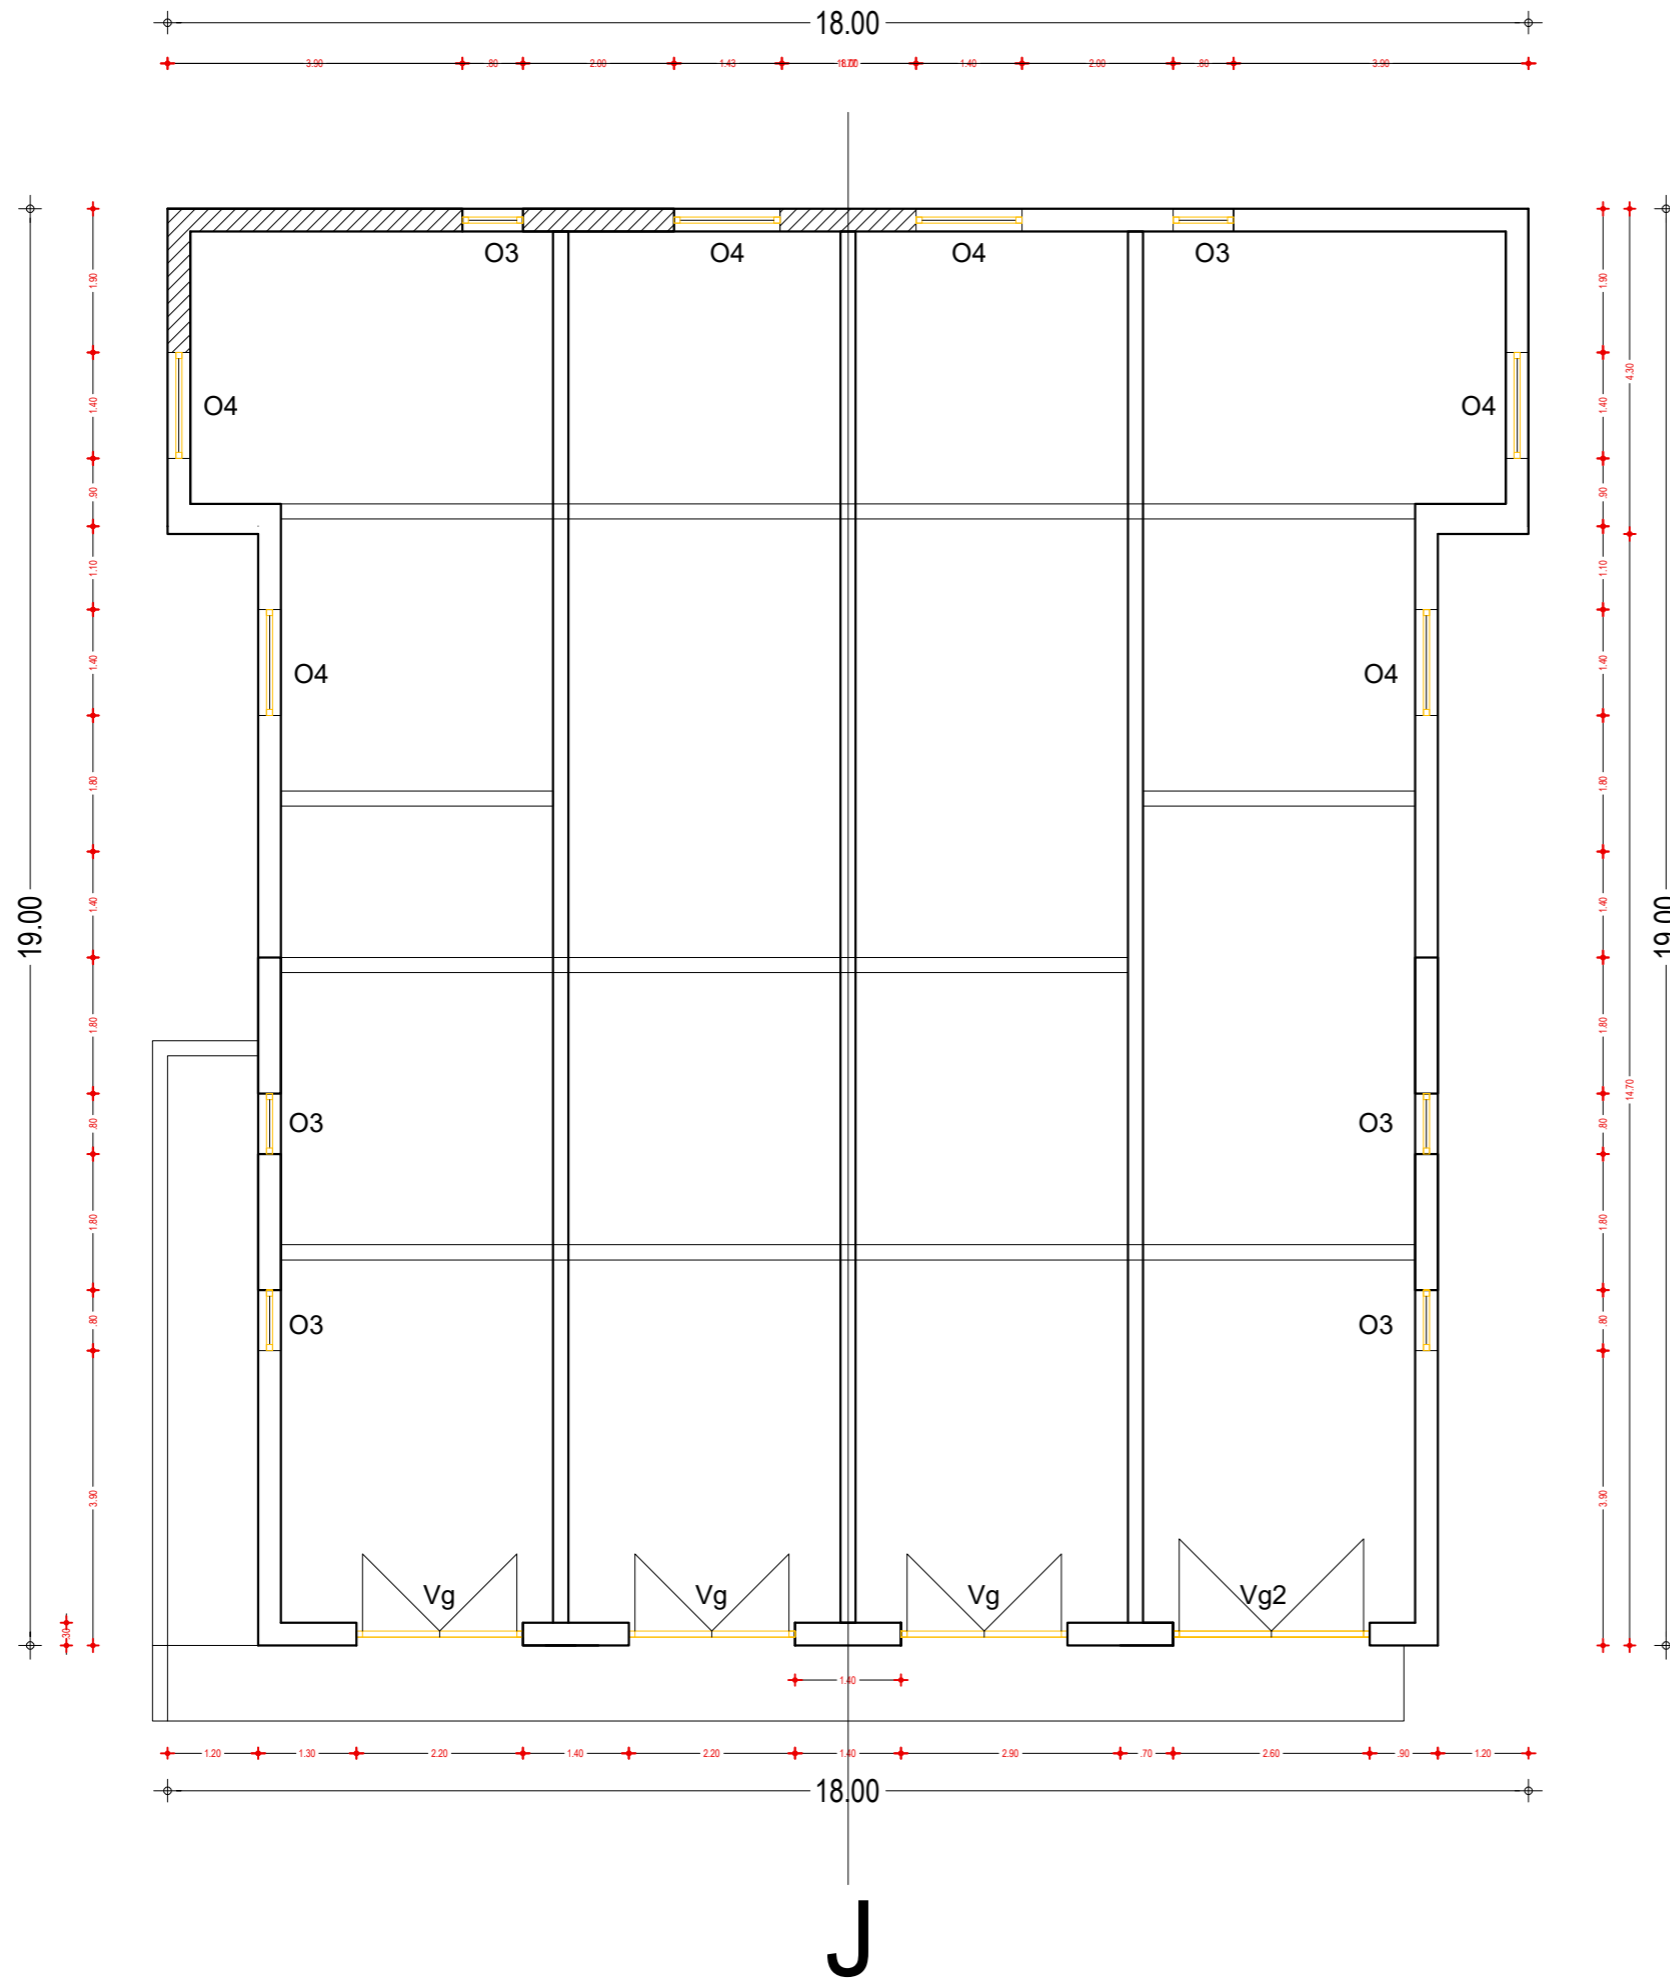

LEGENDA MATERIALOV :


 OBODNI ZIDOVI

KLET
- OBSTOJEČE STANJE
1:100

Investitor: VESTA DOM d.o.o. Kersnikova cesta 2b 3320 Velenje		Objekt: ENERGETSKA SANACIJA VEČSTANOVANJSKE STAVBE Cesta Borisa Kraigherja1	
Naročnik: VESTA DOM d.o.o. Kersnikova cesta 2b 3320 Velenje		Lokacija: Cesta Borisa Kraigherja 1, 3320 Velenje	
Izvajalec:  KTNK 04-22ES		Naslov: klet OBSTOJEČE	
ime in priimek		Id.#t.	Podpis.
VODJA PROJEKTA Andrej Kotnik,u.d.i.a.		A-0207	
ODGOVORNI PROJEKTANT Andrej Kotnik,u.d.i.a.		A-0207	
Projektant:			
Projektant:			
Datum:		Merilo:	List:
septem.,2022		1:100	1

TLORIS KLETI

Z

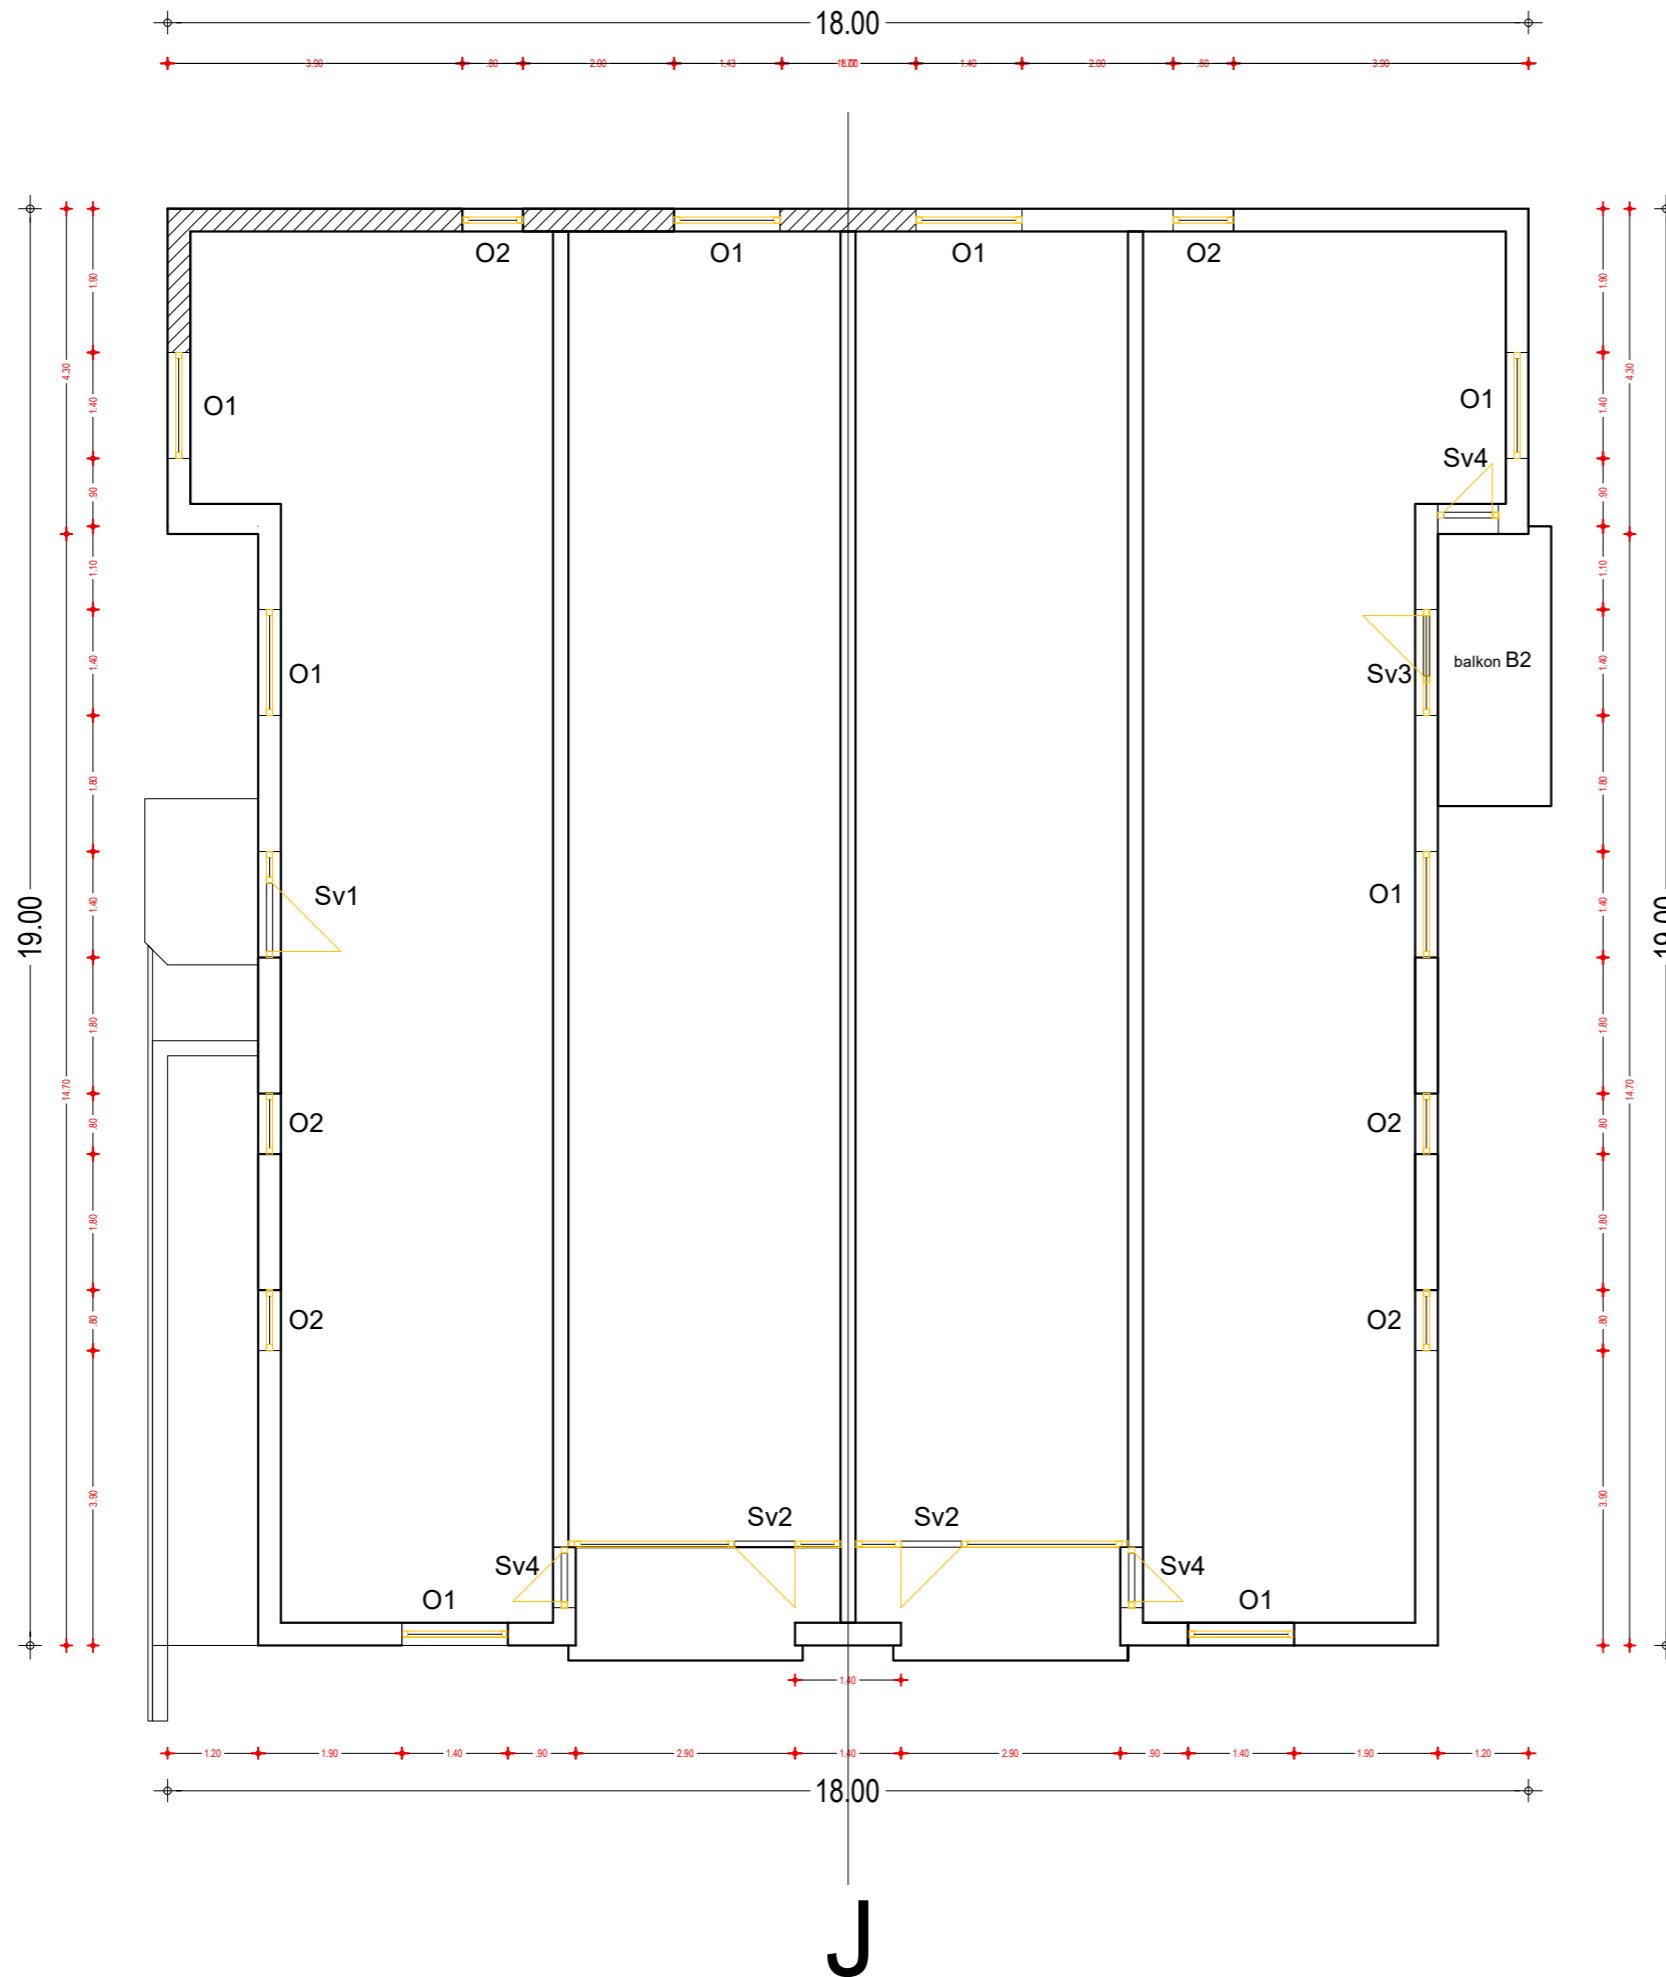


V


LEGENDA MATERIALOV :

 OBODNI ZIDovi

ZUNANJA UREDITEV
- OBSTOJEČE STANJE
1:100

Investitor: VESTA DOM d.o.o. Kersnikova cesta 2b 3320 Velenje		Objekt: ENERGETSKA SANACIJA VEČSTANOVANJSKE STAVBE Cesta Borisa Kraigherja1				
Naročnik: VESTA DOM d.o.o. Kersnikova cesta 2b 3320 Velenje		Lokacija: Cesta Borisa Kraigherja 1, 3320 Velenje				
Izvajalec:  KTNK 04-22ES		Naslov: zunanja ureditev OBSTOJEČE				
Ime in priimek		Id.#t.	Podpis.	Nočrt:	PZI	
VOĐA PROJEKTA	Andrej Kotnik,u.d.i.a.	A-0207				
ODGOVORNI PROJEKTANT	Andrej Kotnik,u.d.i.a.	A-0207		Datum:	Merilo:	List:
Projektant:				septem.,2022	1:100	2
Projektant:						

Z

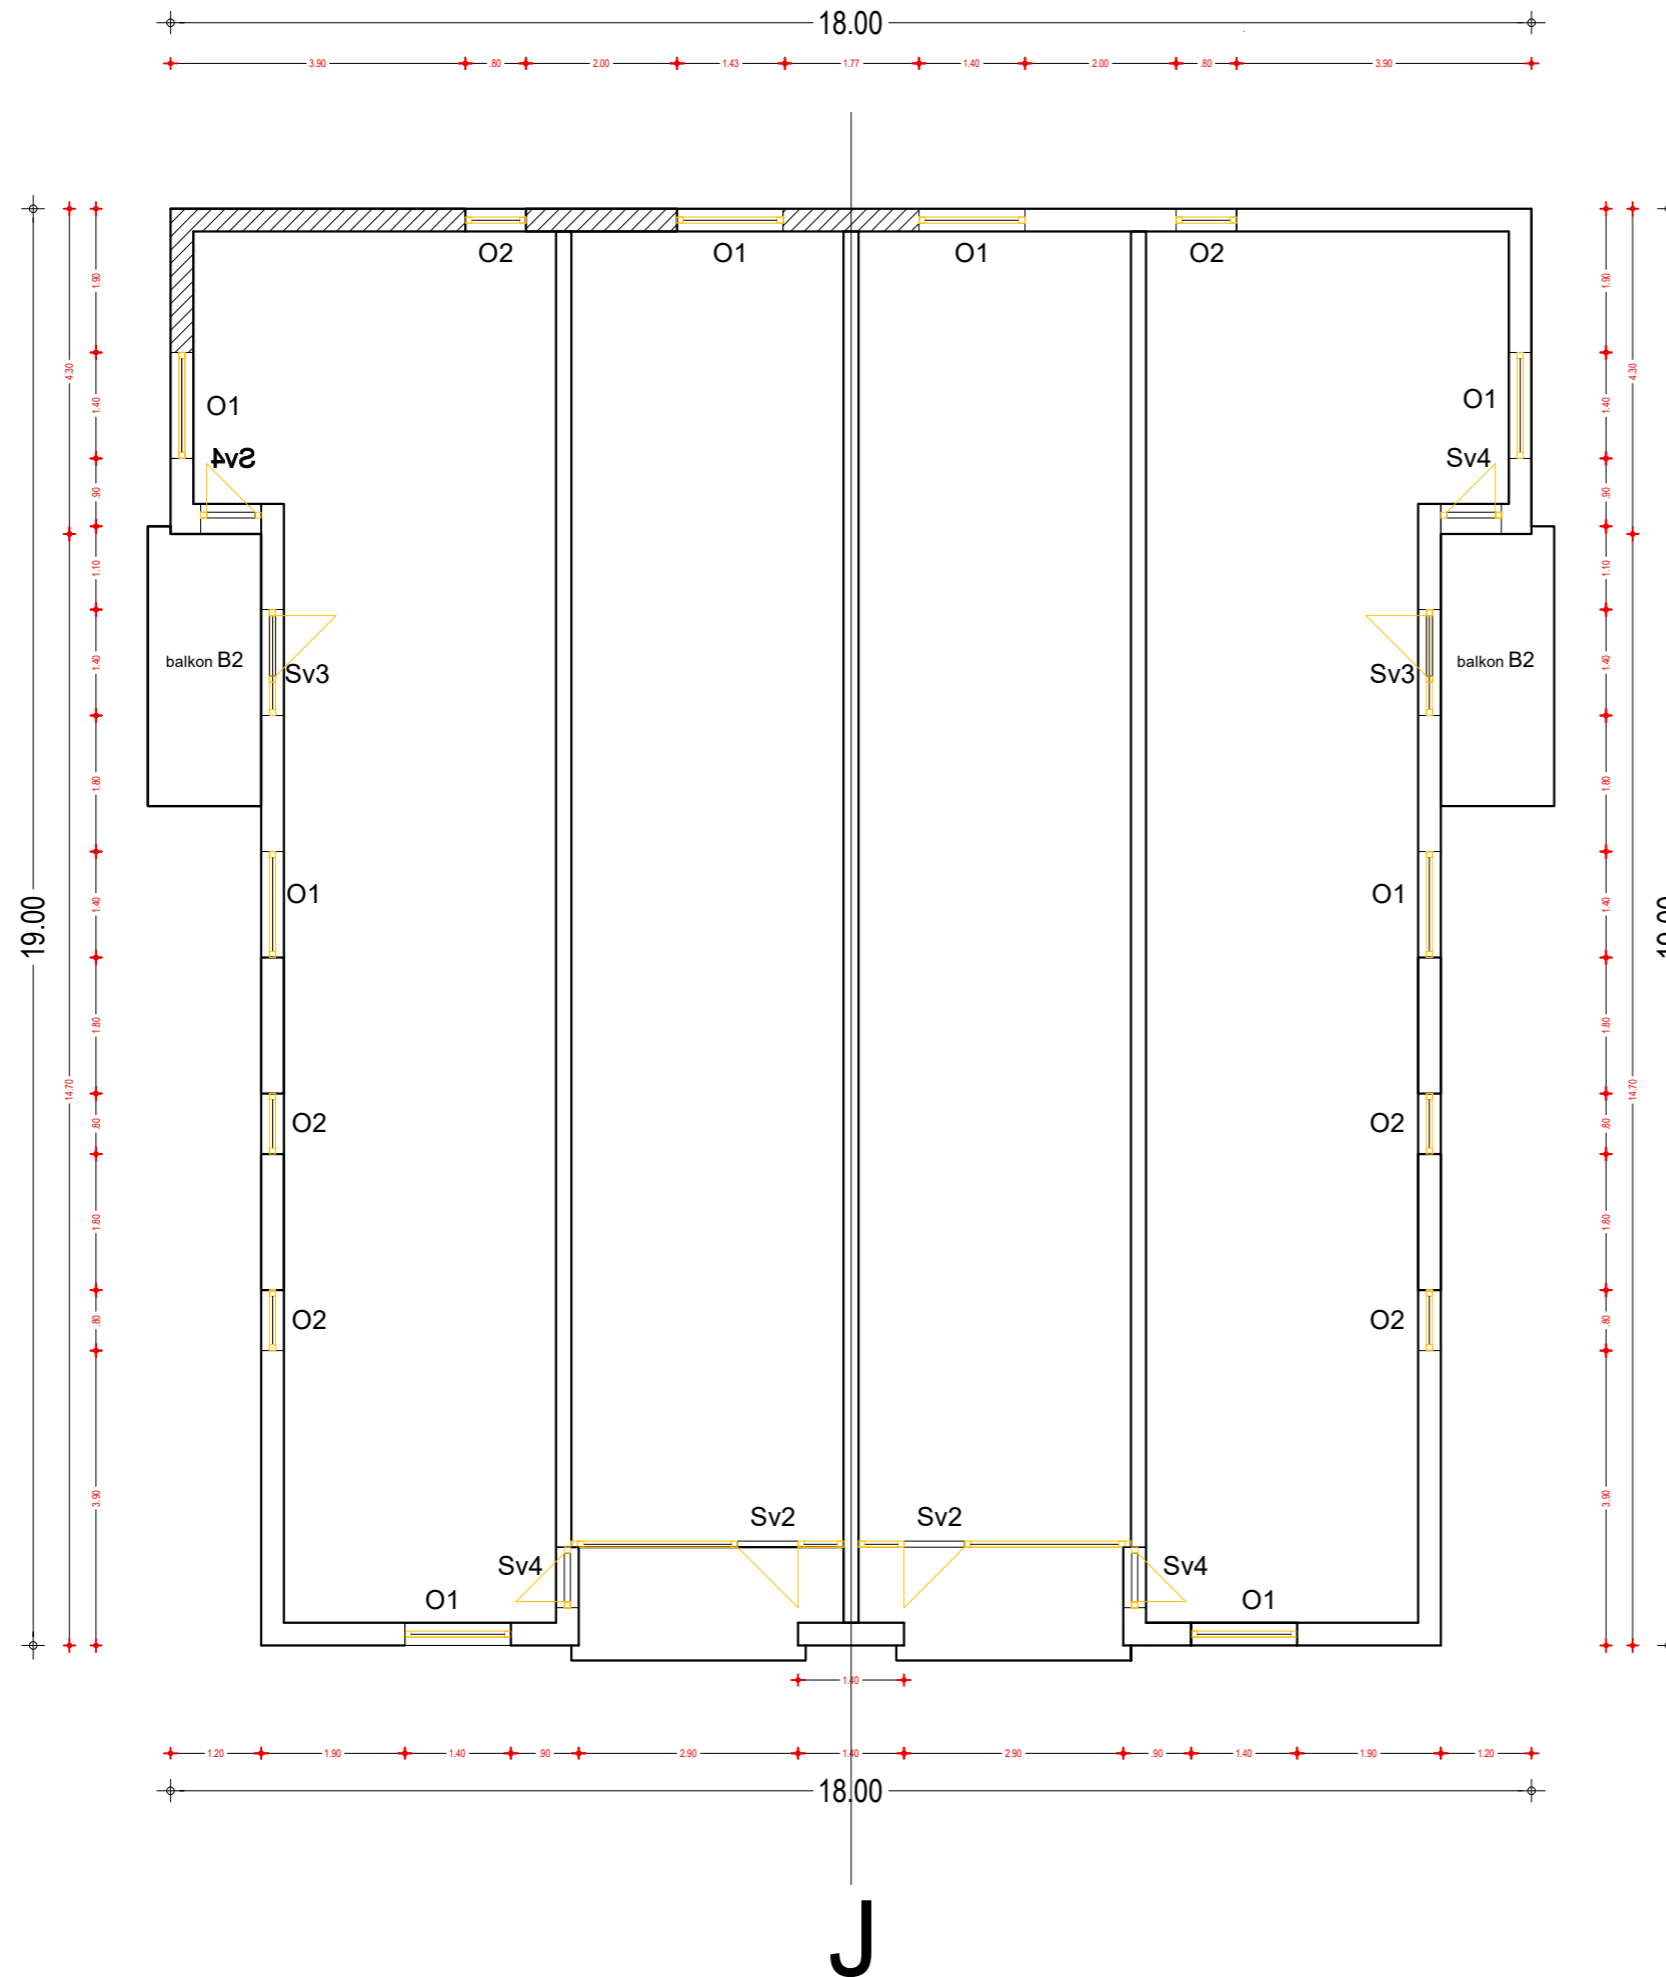

V

LEGENDA MATERIALOV :


 OBODNI ZIDovi

TLORIS ETAŽE
- OBSTOJEČE STANJE
1:100

Investitor: VESTA DOM d.o.o. Kersnikova cesta 2b 3320 Velenje		Objekt: ENERGETSKA SANACIJA VEČSTANOVANJSKE STAVBE Cesta Borisa Kraigherja1	
Naročnik: VESTA DOM d.o.o. Kersnikova cesta 2b 3320 Velenje		Lokacija: Cesta Borisa Kraigherja 1, 3320 Velenje	
Izvajalec:  KTNK 04-22ES		Naslov: Iloris etaže OBSTOJEČE	
Ime in priimek Andrej Kotnik, u.d.i.a.		Id.št. A-0207	
Odgovorni projektant: Andrej Kotnik, u.d.i.a.		A-0207	
Datum: septem., 2022		Merilo: 1:100	
Projektant:		List: 3	

TLORIS NADSTROPJA

S

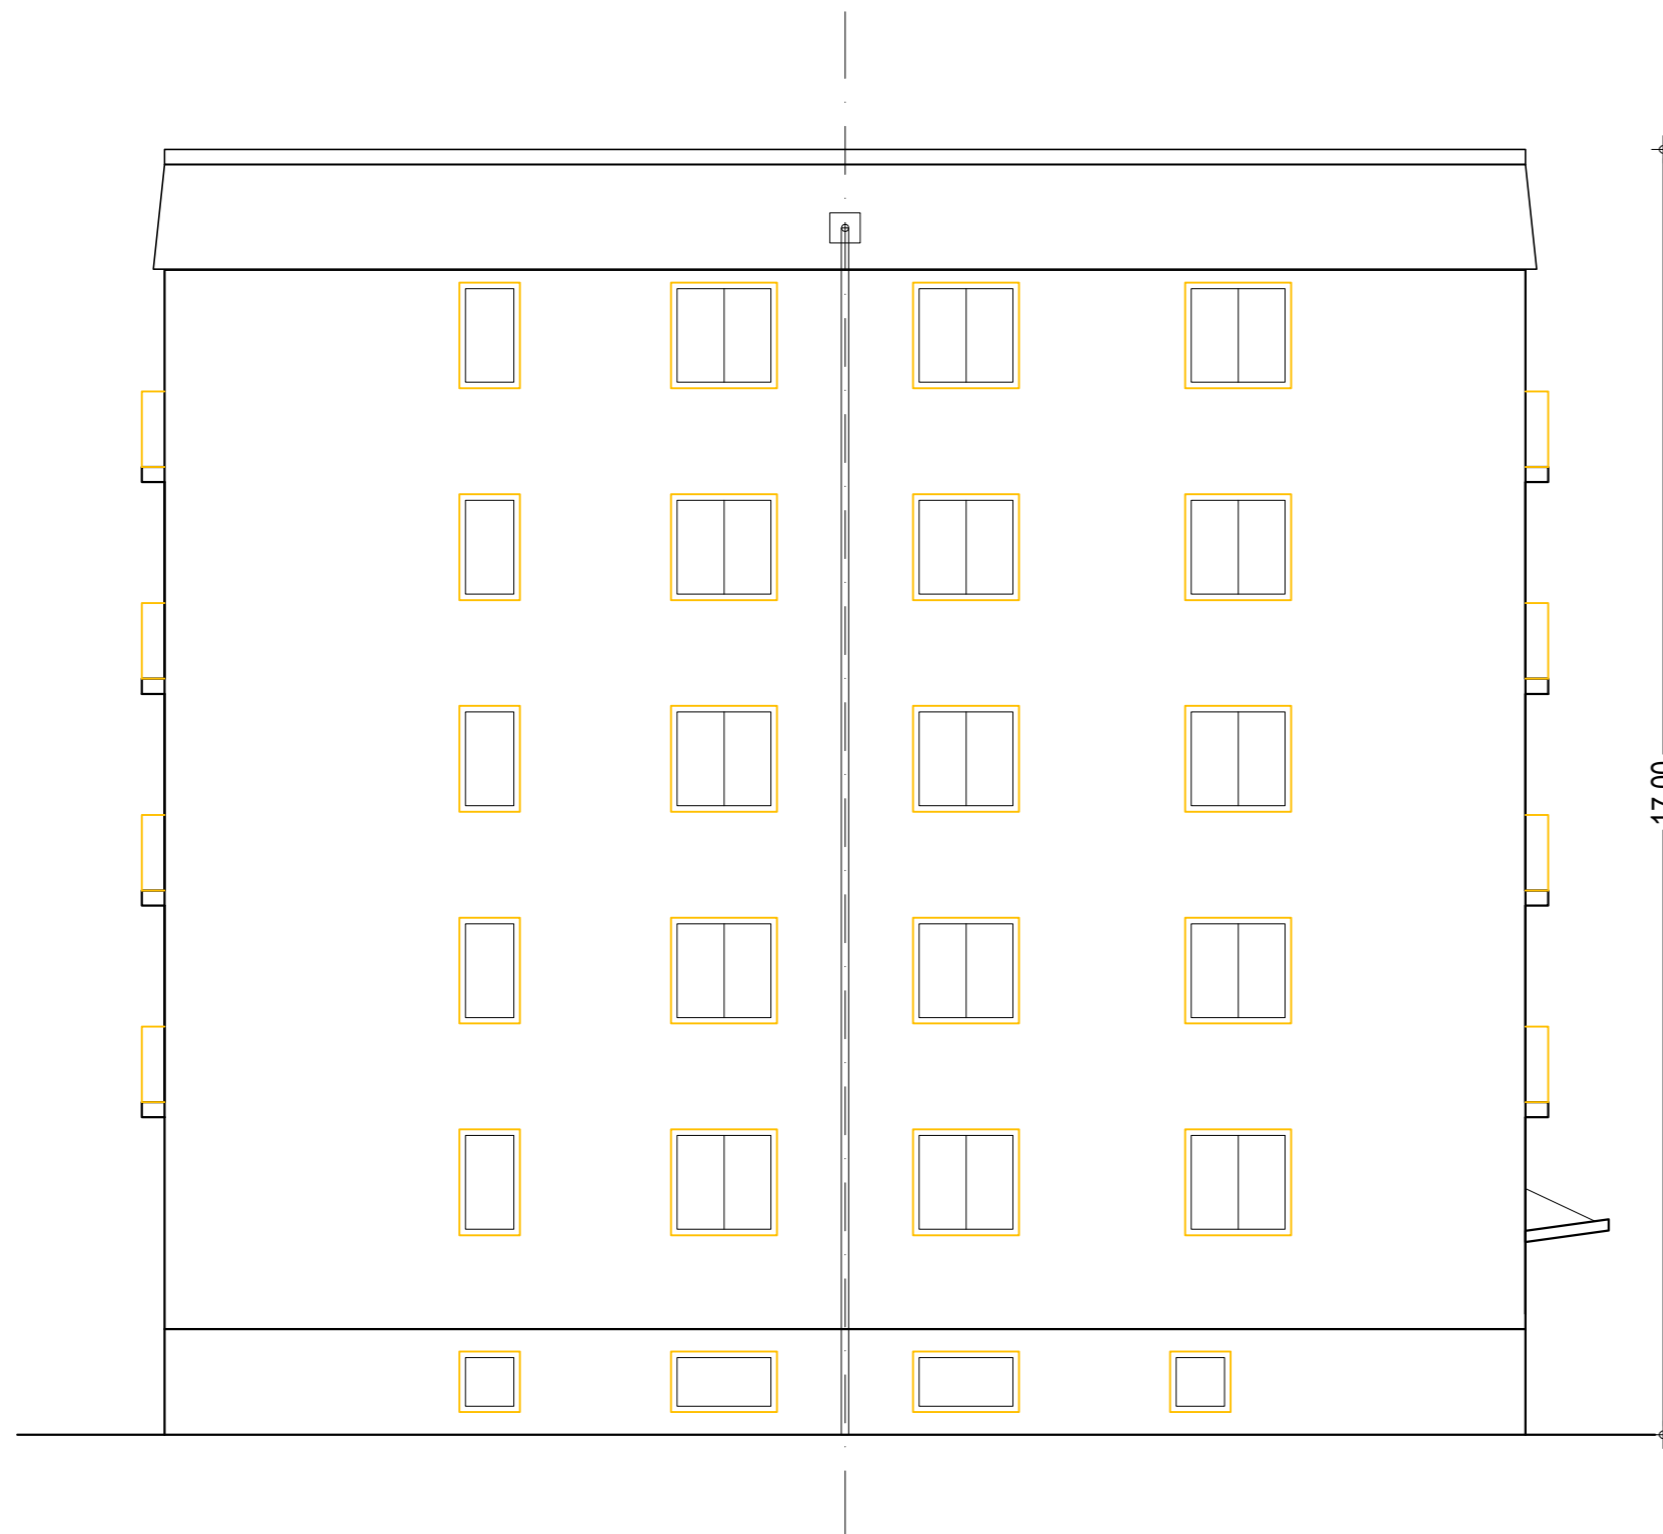

SEVERNA FASADA - OBSTOJEČE STANJE 1:100

Investitor: VESTA DOM d.o.o. Kersnikova cesta 2b 3320 Velenje			Objekt: ENERGETSKA SANACIJA VEČSTANOVANJSKE STAVBE Cesta Borisa Kraigherja1		
Naročnik: VESTA DOM d.o.o. Kersnikova cesta 2b 3320 Velenje			Lokacija: Cesta Borisa Kraigherja 1, 3320 Velenje		
Izvajalec: 			Naslov: severna fasada OBSTOJEČE		
Ime in priimek			Id.št.	Podpis.	Nočrt: PZI
VOJJA PROJEKTA	Andrej Kotnik,u.d.i.a.	A-0207			
ODGOVORNI PROJEKTANT	Andrej Kotnik,u.d.i.a.	A-0207	Datum:	Merilo:	List:
Projektant:			septem.,2022	1:100	4
Projektant:					

J




JUŽNA FASADA - OBSTOJEČE STANJE 1:100

Investitor: VESTA DOM d.o.o. Kersnikova cesta 2b 3320 Velenje		Objekt: ENERGETSKA SANACIJA VEČSTANOVANJSKE STAVBE Cesta Borisa Kraigherja1	
Naročnik: VESTA DOM d.o.o. Kersnikova cesta 2b 3320 Velenje		Lokacija: Cesta Borisa Kraigherja 1, 3320 Velenje	
Izvajalec: KTNK KTNK 04-22ES		Naslov: južna fasada OBSTOJEČE	
Ime in priimek Andrej Kotnik,u.d.i.a.		Id.št. A-0207	Podpis.
Odgovorni projektant: Andrej Kotnik,u.d.i.a.		Datum: septem.,2022	
Projektant:		Merilo: 1:100	List: 5
Projektant:		Nočrt: PZI	

V



VZHODNA FASADA - OBSTOJEČE STANJE 1:100

Investitor: VESTA DOM d.o.o. Kersnikova cesta 2b 3320 Velenje			Objekt: ENERGETSKA SANACIJA VEČSTANOVANJSKE STAVBE Cesta Borisa Kraigherja1		
Naročnik: VESTA DOM d.o.o. Kersnikova cesta 2b 3320 Velenje			Lokacija: Cesta Borisa Kraigherja 1, 3320 Velenje		
Izvajalec:  KTNK 04-22ES			Naslov: vzhodna fasada OBSTOJEČE		
Ime in priimek			Id.št.	Podpis.	Nočrt: PZI
VOĐA PROJEKTA	Andrej Kotnik,u.d.i.a.	A-0207			
ODGOVORNI PROJEKTANT	Andrej Kotnik,u.d.i.a.	A-0207		Datum:	Merilo:
Projektant:				septem.,2022	1:100
Projektant:					List: 6


Z



ZAHODNA FASADA - OBSTOJEČE STANJE 1:100




Investitor: VESTA DOM d.o.o. Kersnikova cesta 2b 3320 Velenje		Objekt: ENERGETSKA SANACIJA VEČSTANOVANJSKE STAVBE Cesta Borisa Kraigherja1		
Naročnik: VESTA DOM d.o.o. Kersnikova cesta 2b 3320 Velenje		Lokacija: Cesta Borisa Kraigherja 1, 3320 Velenje		
Izvajalec: KTNK KTNK 04-22ES		Naslov: zahodna fasada OBSTOJEČE		
Ime in priimek		Id.št.	Podpis.	Nočrt: PZI
VOĐA PROJEKTA	Andrej Kotnik,u.d.i.a.	A-0207		
ODGOVORNI PROJEKTANT	Andrej Kotnik,u.d.i.a.	A-0207		Datum: septem.,2022
Projektant:			Merilo: 1:100	List: 7
Projektant:				

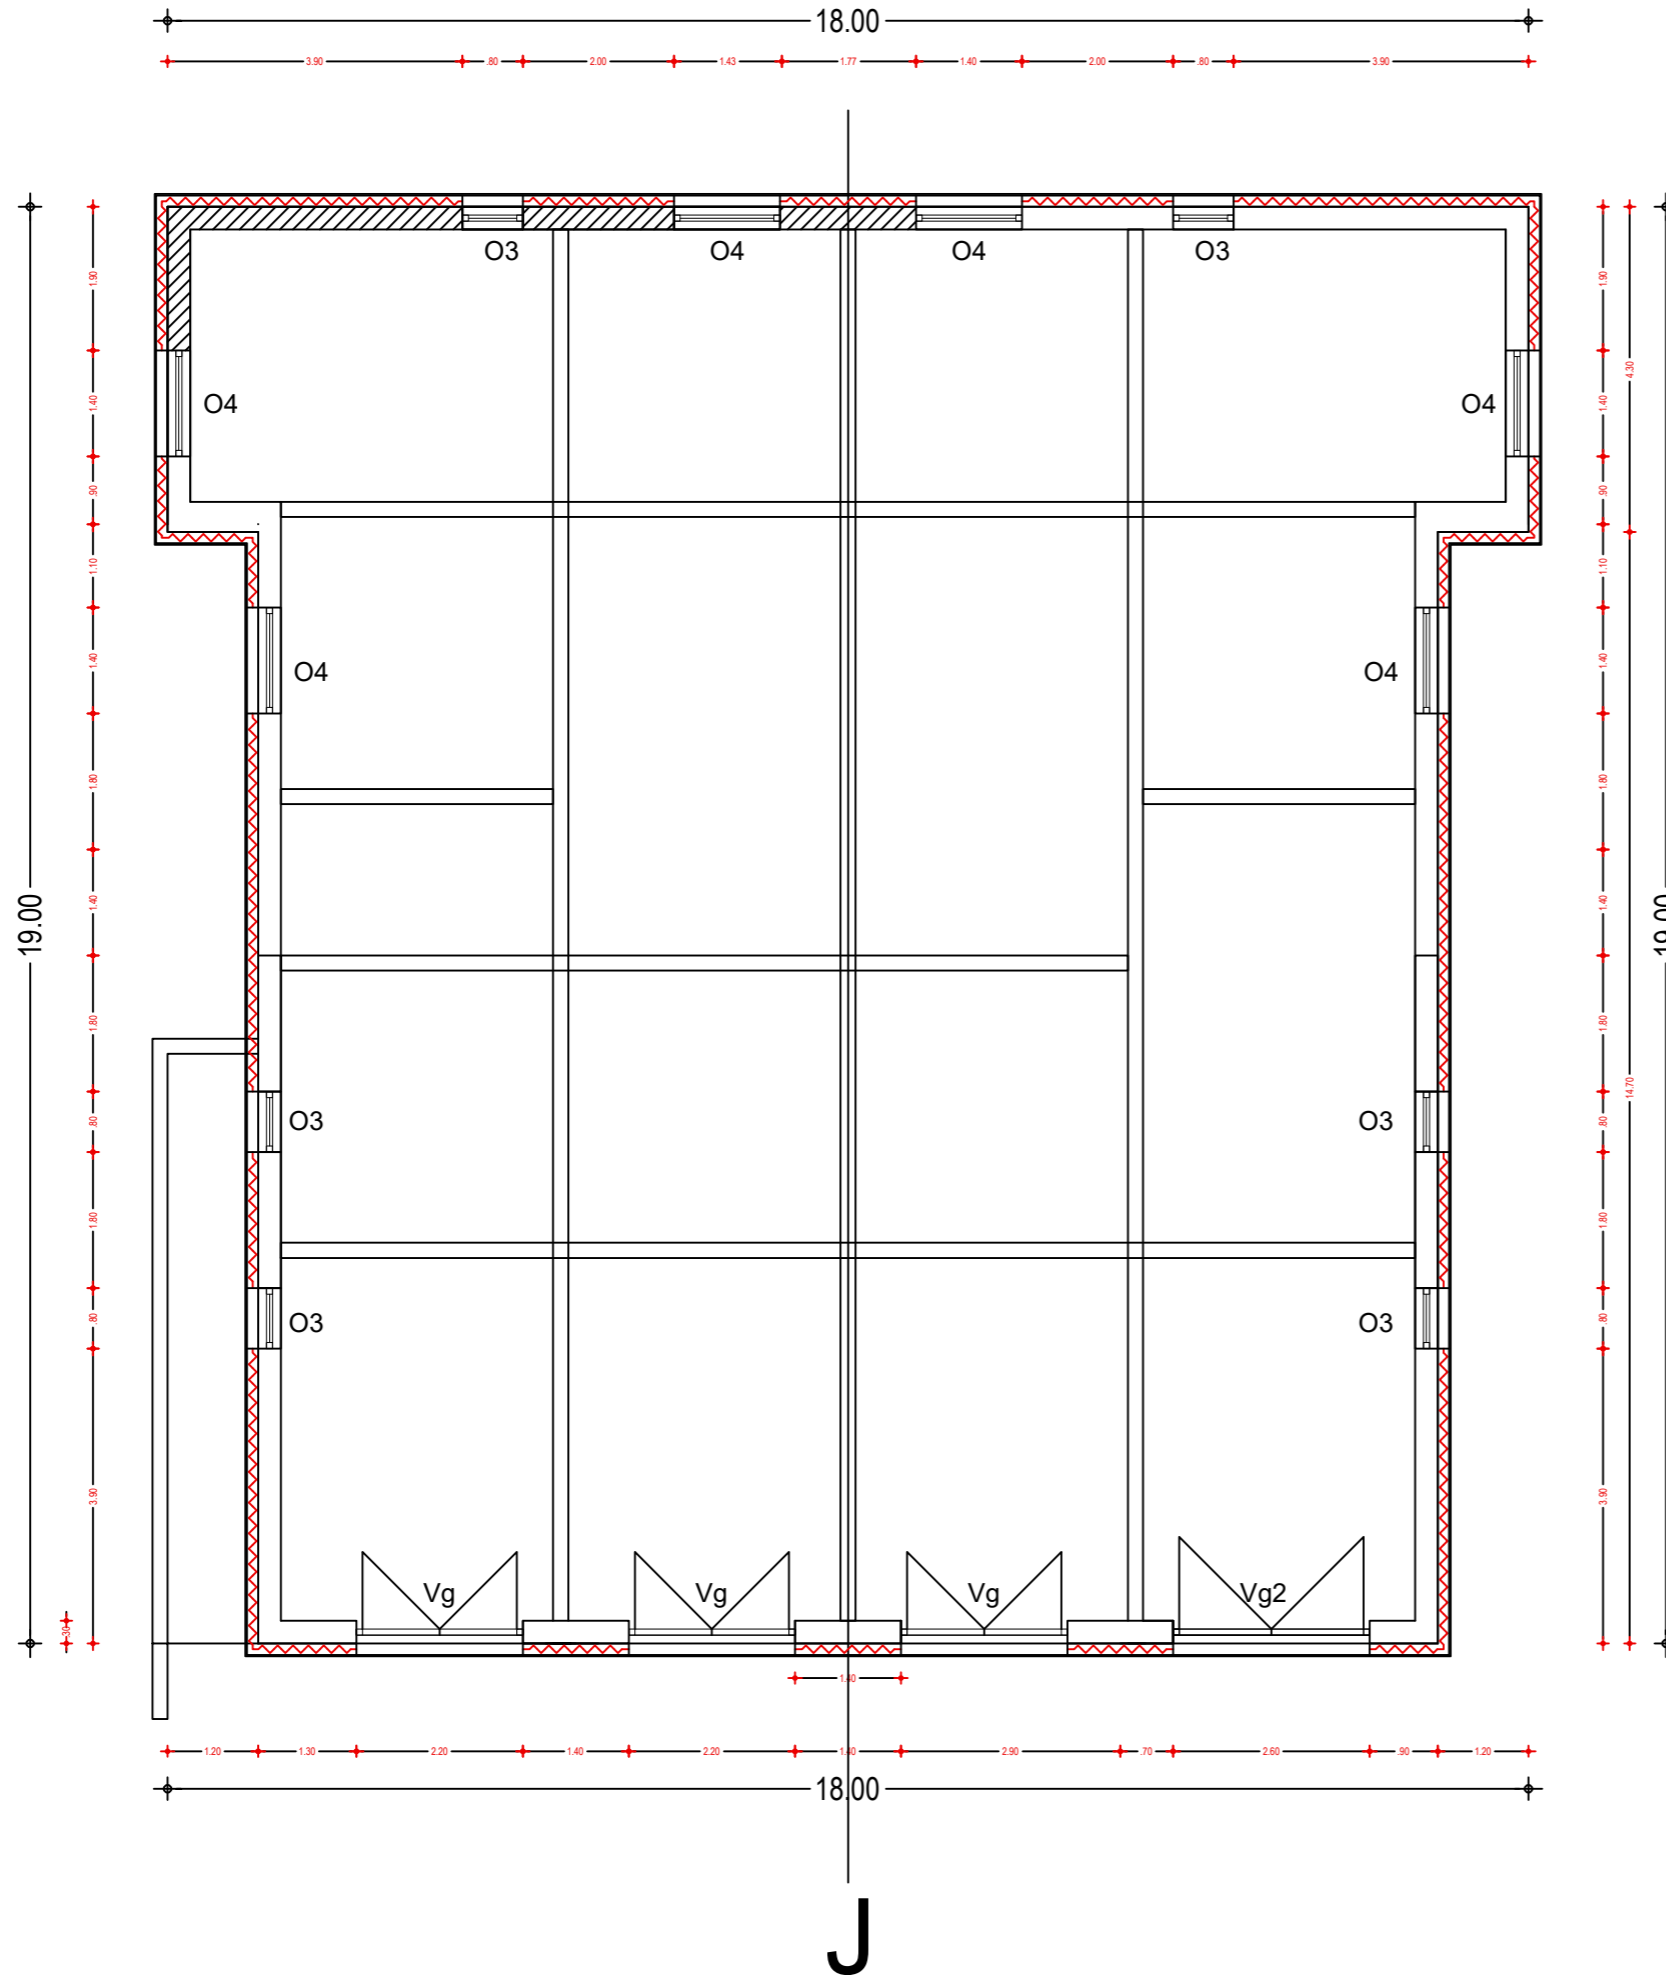Z



V

LEGENDA MATERIALOV :

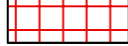-  OBODNI ZIDOVI
-  NOVA TOPLOTNA IZOLACIJA FASADE
-  NOVE BETONSKE PLOŠČE na mestu izkopov

KLET
- NOVO (ENERGETSKA SANACIJA)
1:100


Investitor: VESTA DOM d.o.o. Kersnikova cesta 2b 3320 Velenje		Objekt: ENERGETSKA SANACIJA VEĚSTANOVANJSKE STAVBE Cesta Borisa Kraigherja1	
Naroĉnik: VESTA DOM d.o.o. Kersnikova cesta 2b 3320 Velenje		Lokacija: Cesta Borisa Kraigherja 1, 3320 Velenje	
Izvajalec: KTNK KTKN 04-22ES		Naolov: klet - NOVO (ENERGETSKA SANACIJA)	
ime in priimek	Id.St.	Podpis.	Naĉrt:
VOVJA PROJEKTA Andrej Kotnik,u.d.i.a	A-0207		PZI
ODPOVRNI PROJEKTANT Andrej Kotnik,u.d.i.a	A-0207		Datum:
Projektant:			septem.,2022
Projektant:			Merilo:
			1:100
			List:
			1a

TLORIS KLETI

S

18.00

ZELENICA

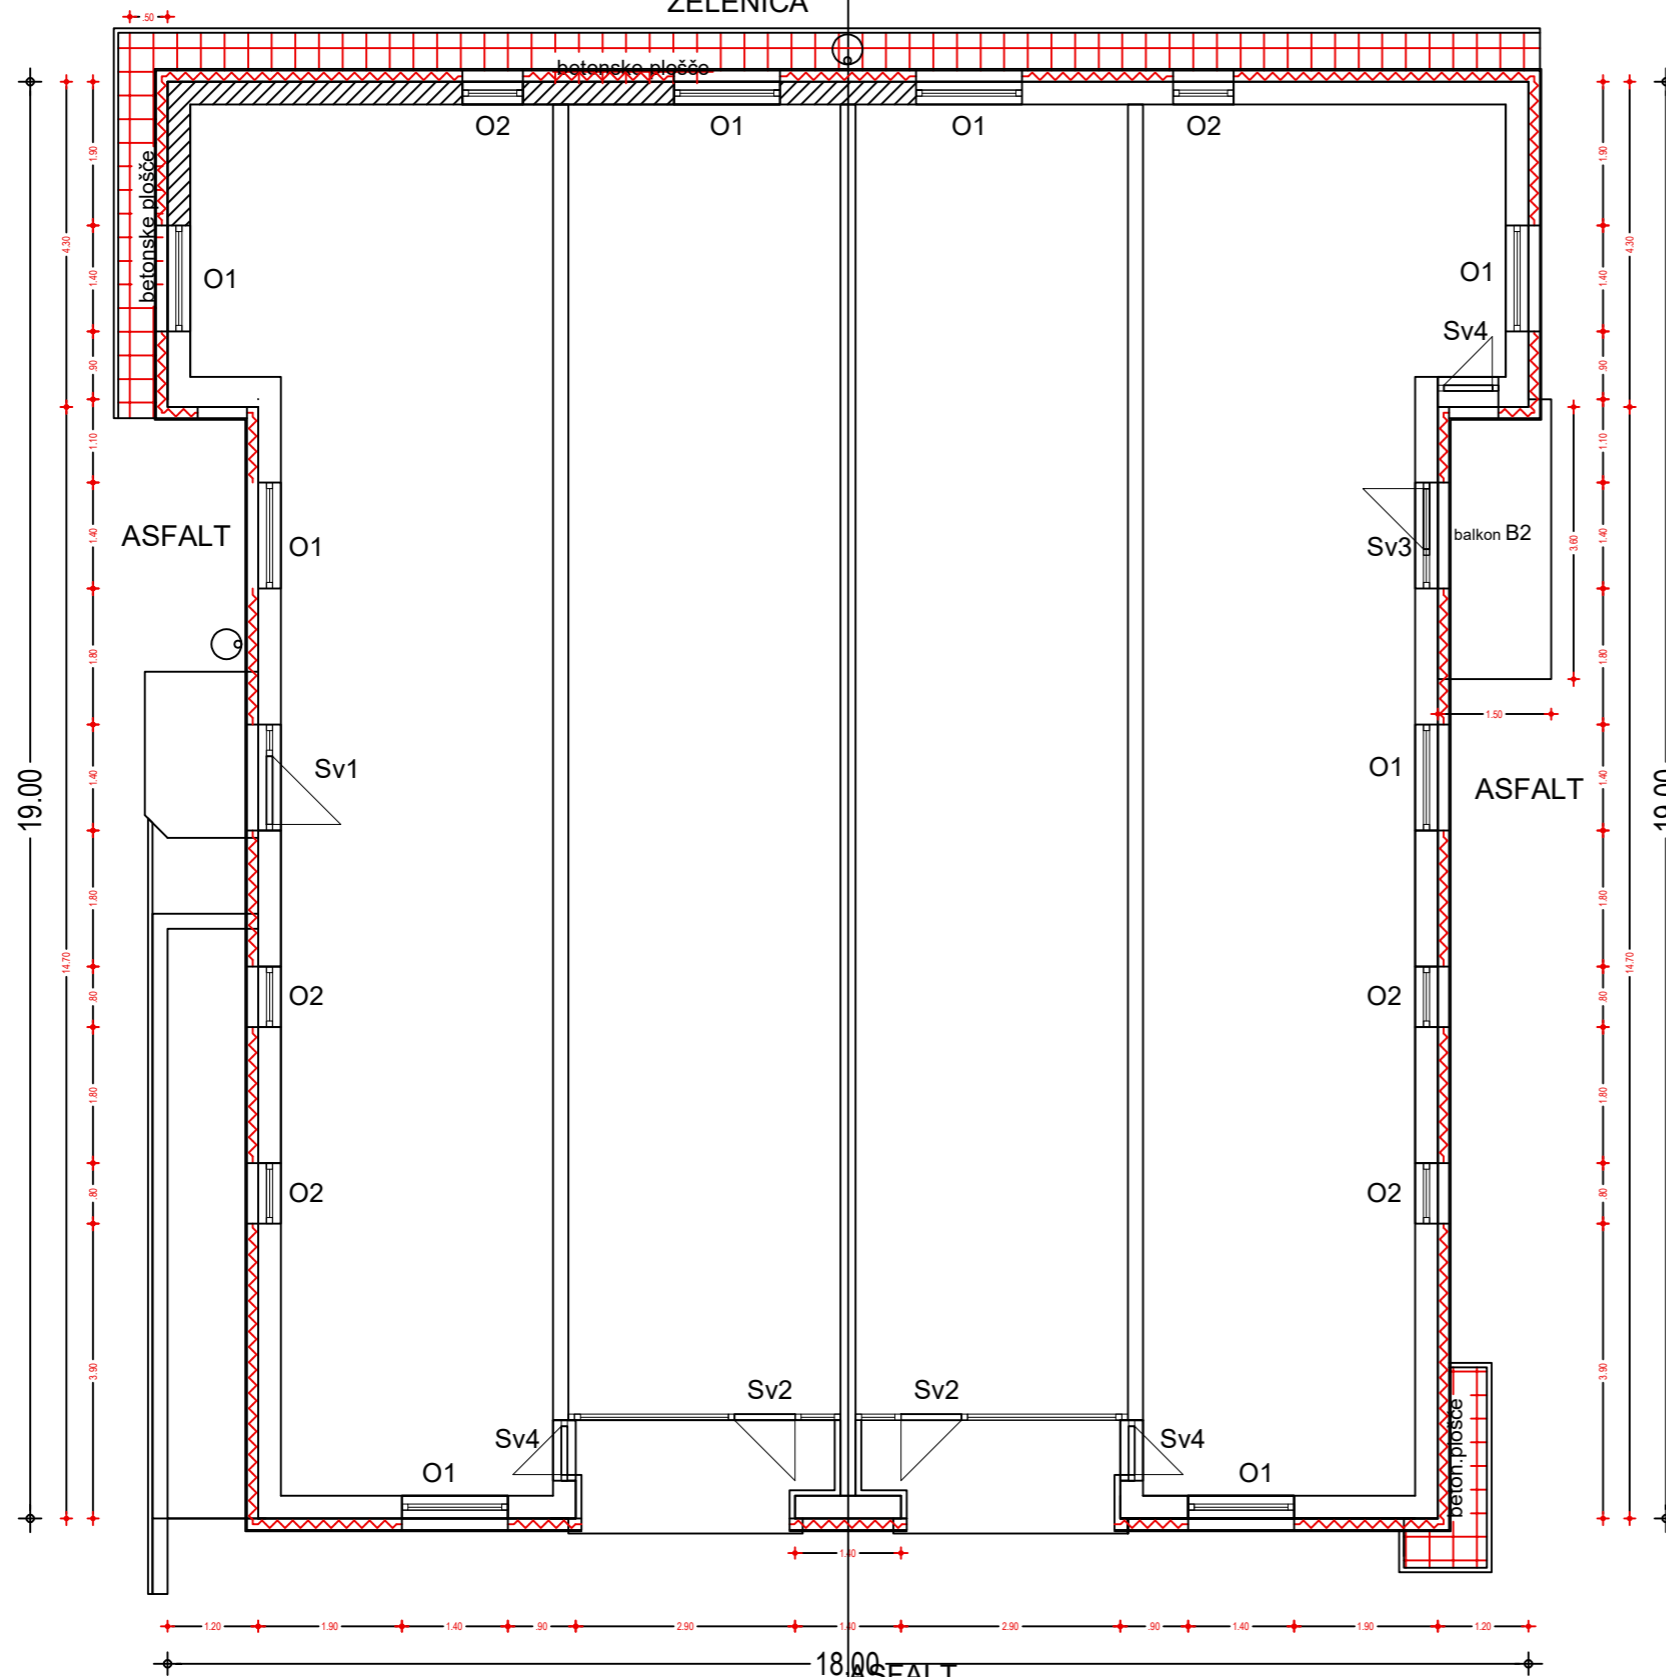

Z

19.00

14.70

1.40

1.80

1.80

1.80

1.80

1.80

1.80

1.80

1.80

1.80

1.80

1.80

1.80

1.80

18.00

ASFALT

J

V

19.00

14.70

1.40

1.80

1.80

1.80

1.80

1.80

1.80

1.80

1.80

1.80




1.80

1.80

1.80

1.80

LEGENDA MATERIALOV :


-  OBODNI ZIDOVI
-  NOVA TOPLOTNA IZOLACIJA FASADE
-  NOVE BETONSKE PLOŠČE na mestu izkopov

ZUNANJA UREDITEV - NOVO (ENERGETSKA SANACIJA) 1:100

Investitor: VESTA DOM d.o.o. Kersnikova cesta 2b 3320 Velenje		Objekt: ENERGETSKA SANACIJA VEŠTANOVANJSKE STAVBE Cesta Borisa Kraigherja1	
Naročnik: VESTA DOM d.o.o. Kersnikova cesta 2b 3320 Velenje		Lokacija: Cesta Borisa Kraigherja 1, 3320 Velenje	
Izvajalec: KTNK KTNK 04-22ES		Naslov: zunanja ureditev - NOVO (ENERGETSKA SANACIJA)	
ime in priimek	Id.St.	Podpis.	Načrt:
VOVJA PROJEKTA Andrej Kotnik, u.d.i.a	A-0207		PZI
ODGOVORNI PROJEKTANT Andrej Kotnik, u.d.i.a	A-0207		Datum:
Projektant:			septem., 2022
Projektant:			Merilo:
			1:100
			List:
			2a

TLORIS PRITLIČJA

Z


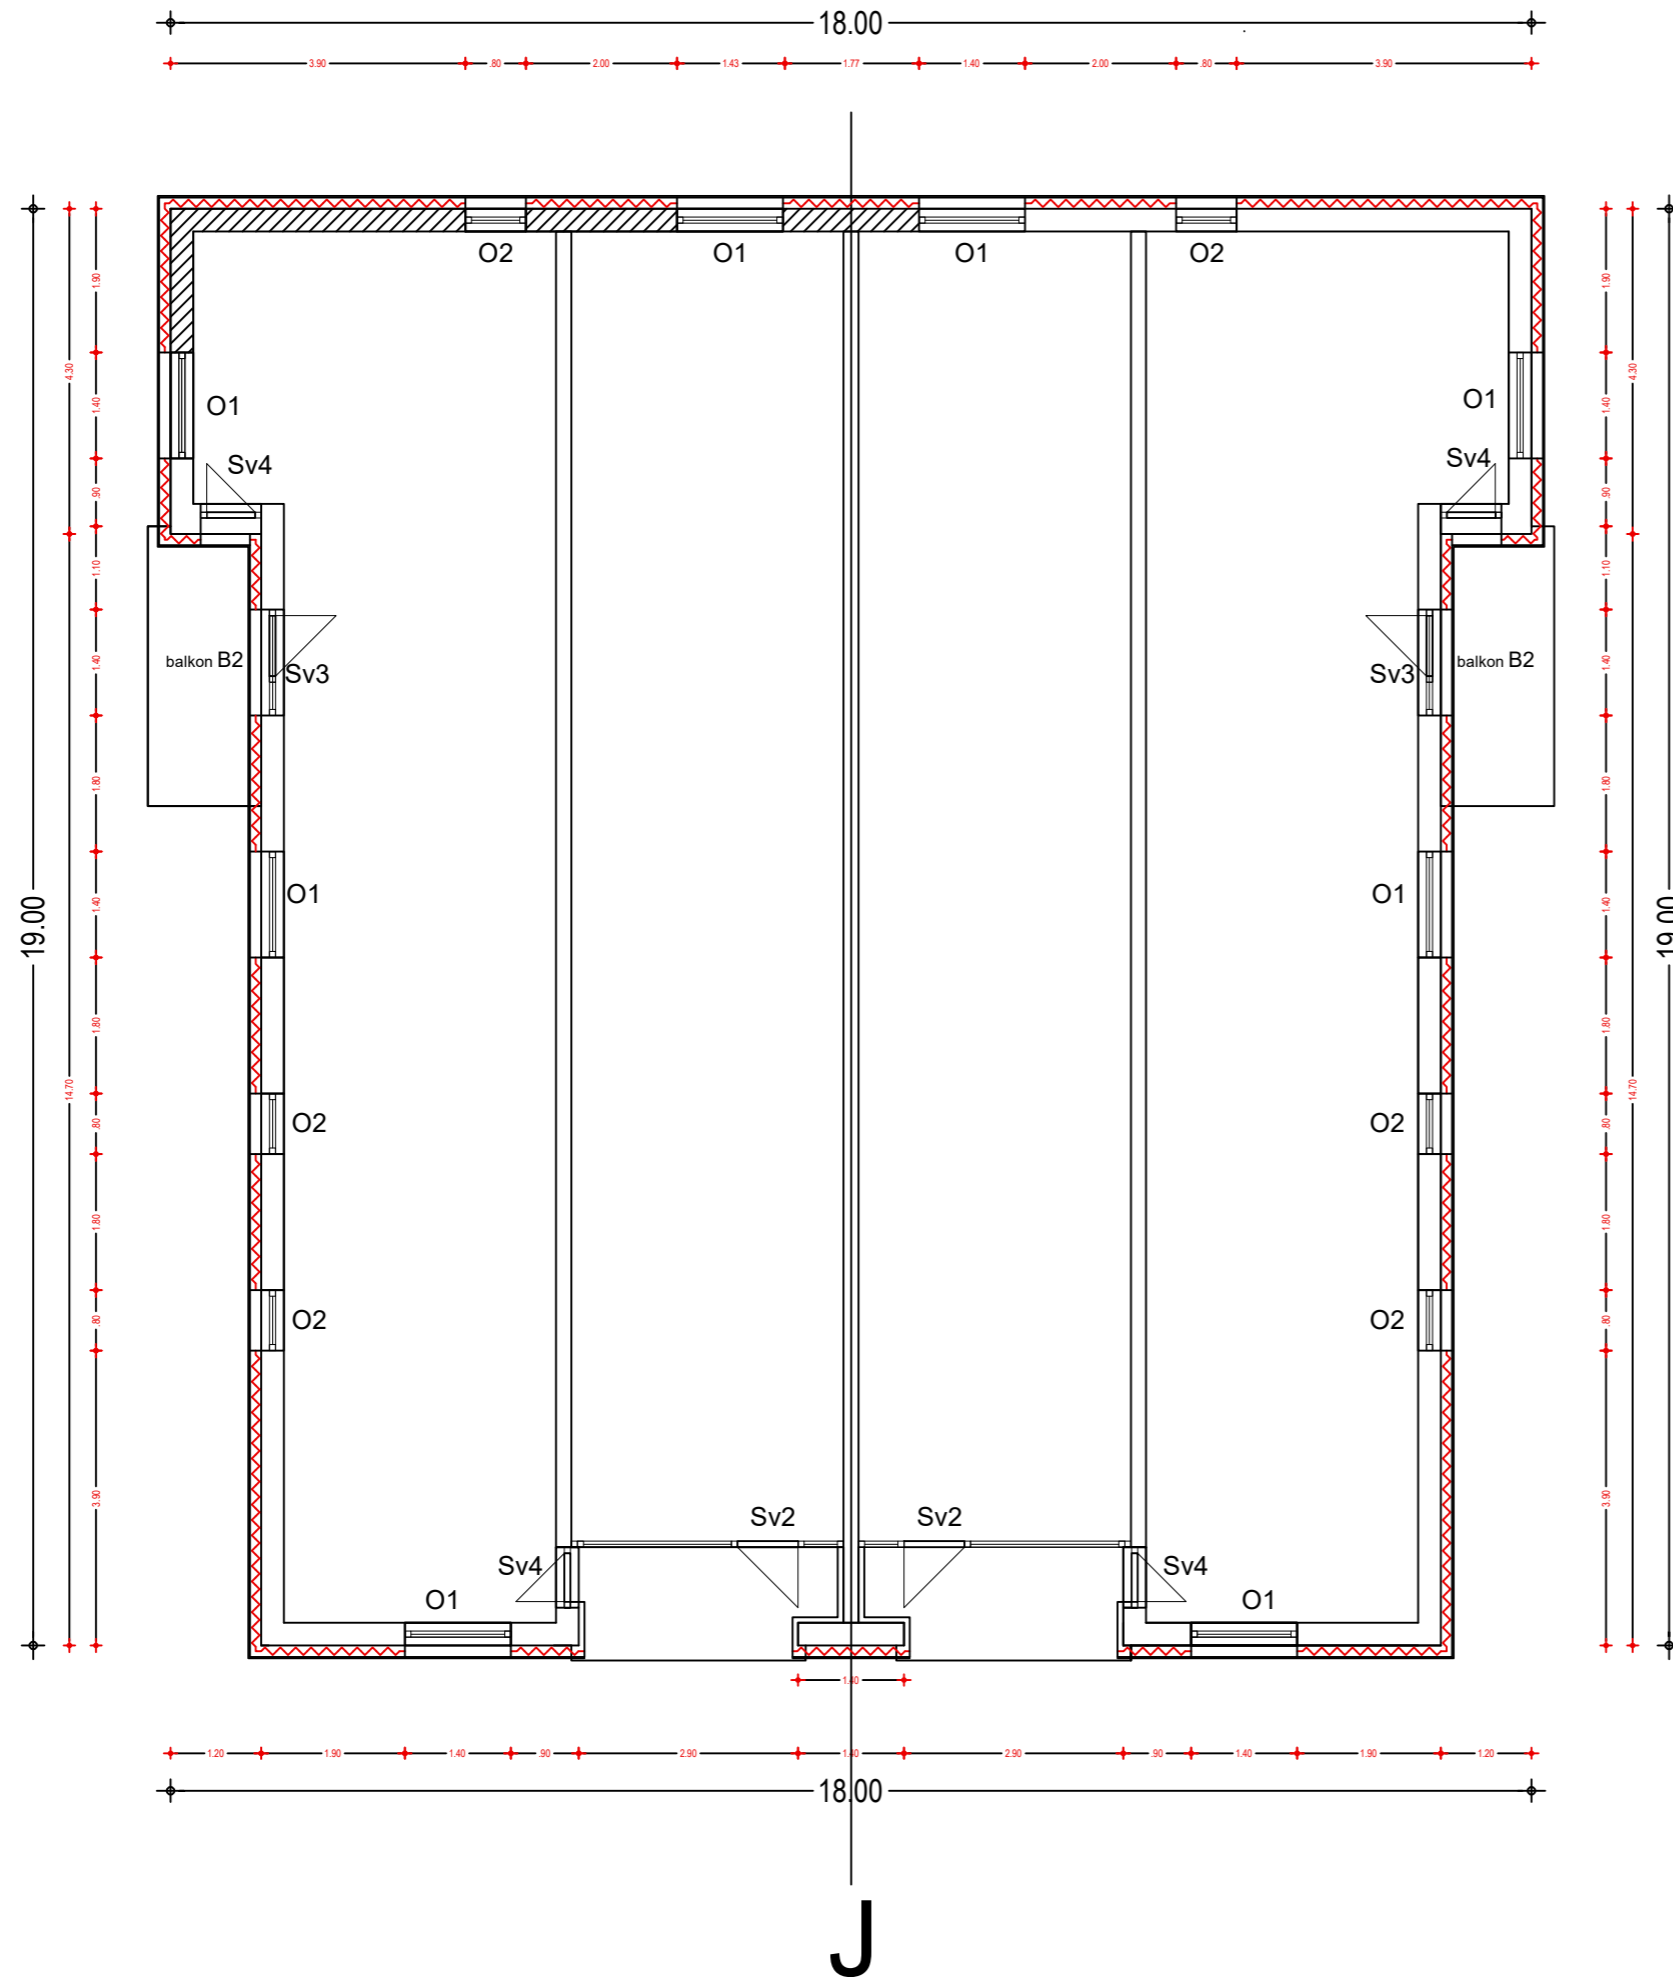



J

TLORIS NADSTROPJA

V

LEGENDA MATERIALOV :

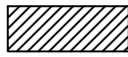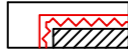-  OBODNI ZIDOVI
-  NOVA TOPLOTNA IZOLACIJA FASADE
-  NOVE BETONSKE PLOŠČE na mestu izkopov




TLORIS ETAŽE
- **NOVO** (ENERGETSKA SANACIJA)
1:100

Investitor: VESTA DOM d.o.o. Kersnikova cesta 2b 3320 Velenje		Objekt: ENERGETSKA SANACIJA VEŠTANOVANJSKE STAVBE Cesta Borisa Kraigherja1	
Naročnik: VESTA DOM d.o.o. Kersnikova cesta 2b 3320 Velenje		Lokacija: Cesta Borisa Kraigherja 1, 3320 Velenje	
Izvajalec: KTNK KTKN 04-22ES		Nazlov: tloris etaže - NOVO (ENERGETSKA SANACIJA)	
ime in priimek	id.st.	Podpis.	Načrt:
VOVJA PROJEKTA Andrej Kotnik, u.d.i.a	A-0207		PZI
ODGOVORNI PROJEKTANT Andrej Kotnik, u.d.i.a	A-0207		Datum:
Projektant:			septem., 2022
Projektant:			Merilo:
			1:100
			List:
			3a

S




LEGENDA MATERIALOV :

-  NOVA TOPLOTNA IZOLACIJA FASADE-PODSTAVEK
-  NOVA TOPLOTNA IZOLACIJA FASADE
-  NOVA, OGNJEVARNA TOPLOTNA IZOLACIJA FASADE

SEVERNA FASADA
- NOVO (ENERGETSKA SANACIJA)
1:100

Investitor: VESTA DOM d.o.o. Kersnikova cesta 2b 3320 Velenje		Objekt: ENERGETSKA SANACIJA VEĚSTANOVANJSKE STAVBE Cesta Borisa Kraigherja 1, 3320 Velenje	
Naroĉnik: VESTA DOM d.o.o. Kersnikova cesta 2b 3320 Velenje		Lokacija: Cesta Borisa Kraigherja 1, 3320 Velenje	
Izvajalec: KTNK KTNK 04-22ES		Nazlov: severna fasada - NOVO (ENERGETSKA SANACIJA)	
ime in priimek Andrej Kotnik, u.d.i.a.		Id.St. A-0207	Podpis.
ODPOVRNI PROJEKTANT Projektant: Projektant:		Datum: septem., 2022	Merilo: 1:100
		List: 4a	

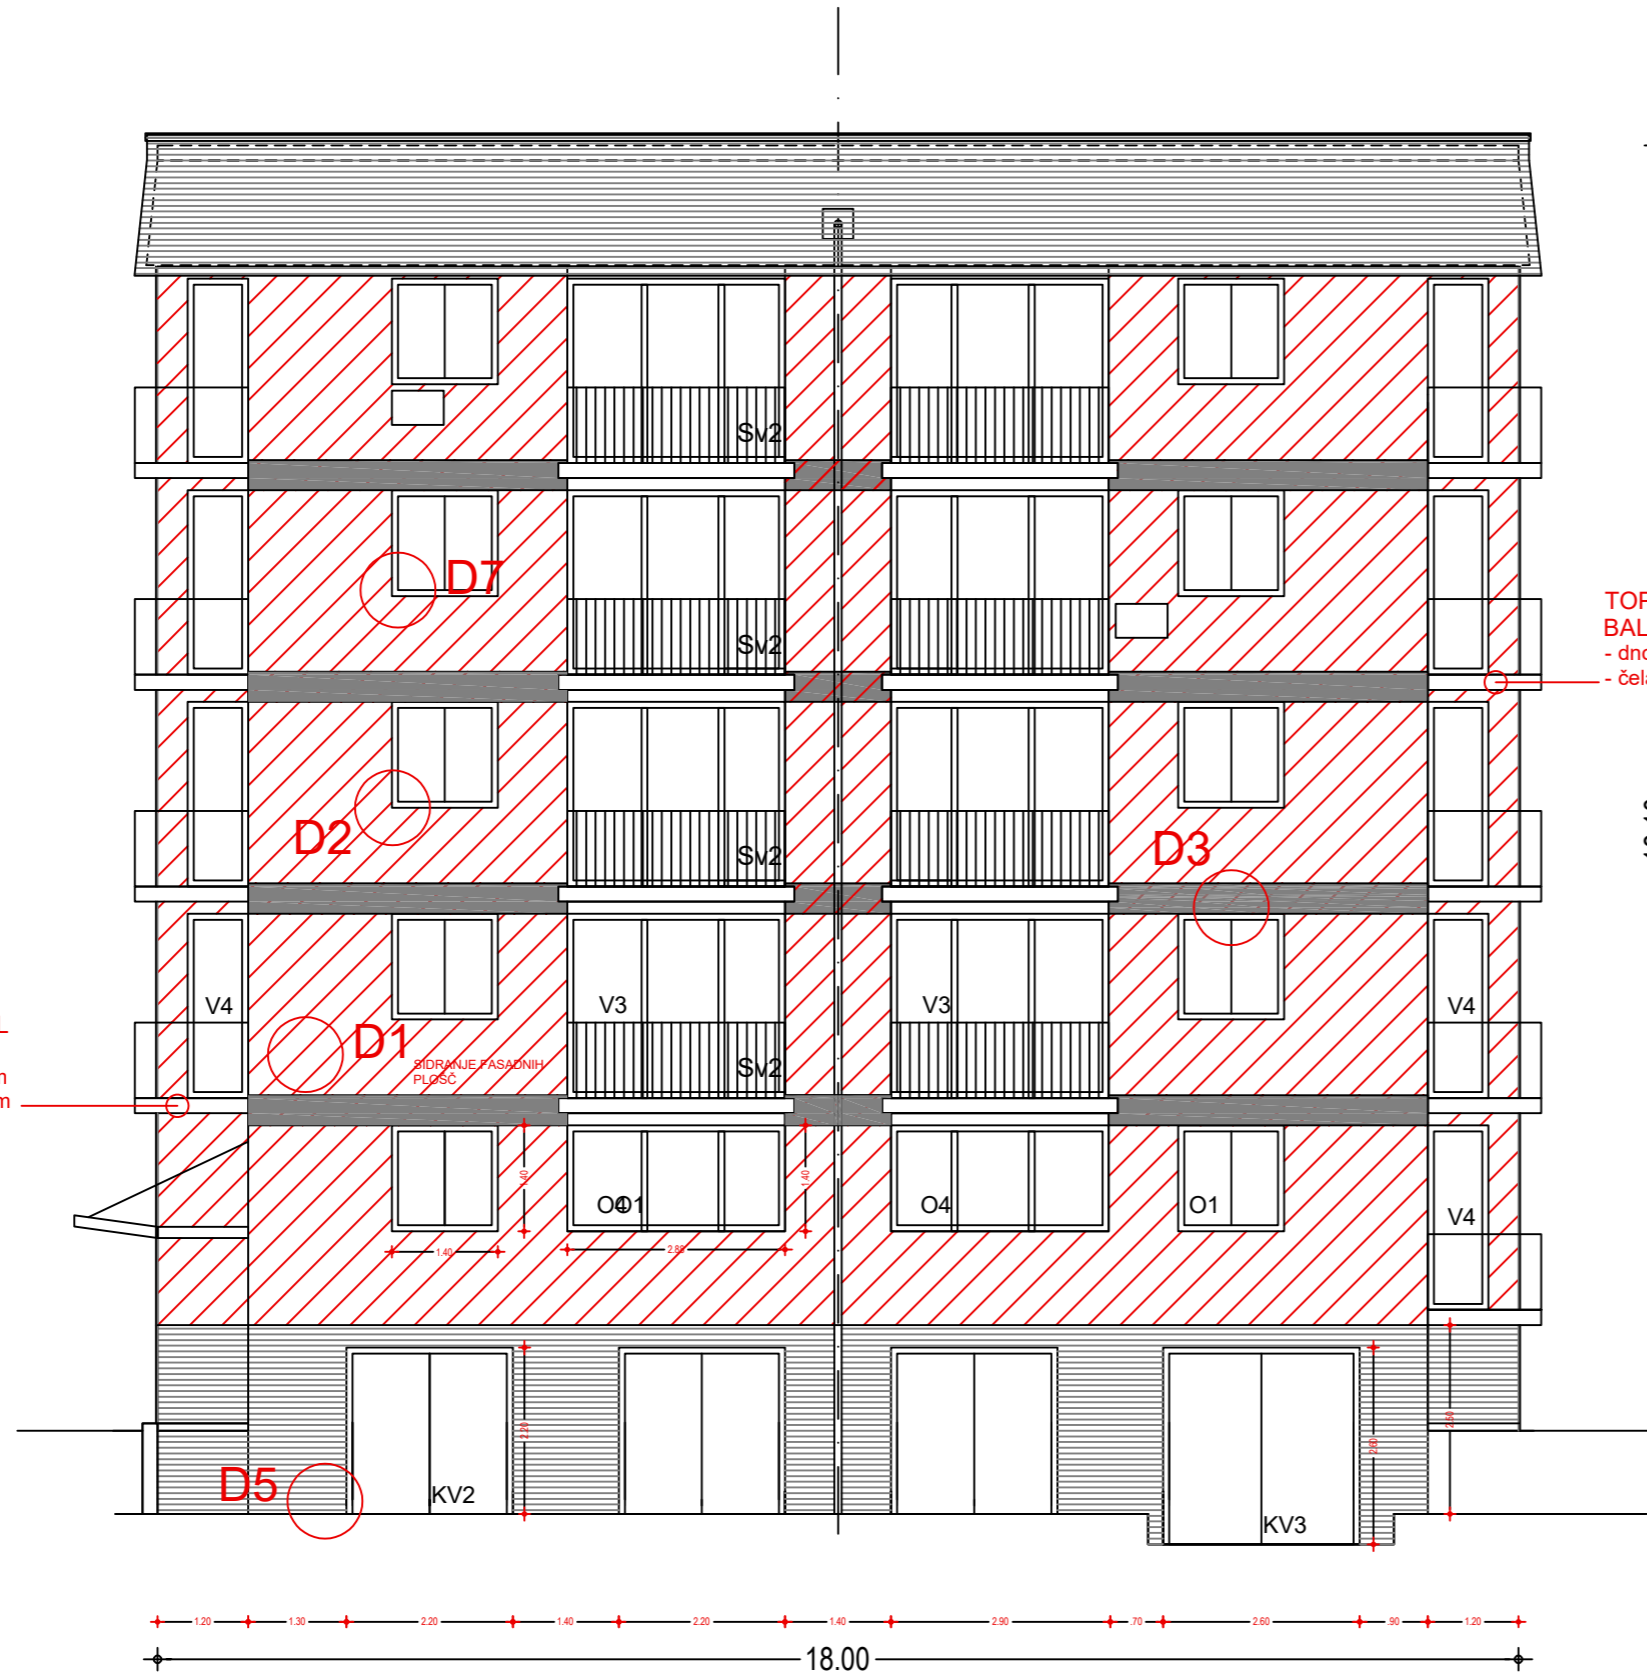


J



TOPLOTNA IZOLACIJA KONZOL
BALKONOV :
- dno plošče JUBIZOL EPS F-G0 4 cm
- čela plošče JUBIZOL EPS F-G0 3 cm

TOPLOTNA IZOLACIJA KONZOL
BALKONOV :
- dno plošče JUBIZOL EPS F-G0 4 cm
- čela plošče JUBIZOL EPS F-G0 3 cm


LEGENDA MATERIALOV :

-  NOVA TOPLOTNA IZOLACIJA FASADE-PODSTAVEK
-  NOVA TOPLOTNA IZOLACIJA FASADE
-  NOVA, OGNJEVARNA TOPLOTNA IZOLACIJA FASADE



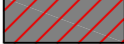
JUŽNA FASADA
- NOVO (ENERGETSKA SANACIJA)
1:100

Investitor: VESTA DOM d.o.o. Kersnikova cesta 2b 3320 Velenje		Objekt: ENERGETSKA SANACIJA VEŠTANOVANJSKE STAVBE Cesta Borisa Kraigherja1	
Naročnik: VESTA DOM d.o.o. Kersnikova cesta 2b 3320 Velenje		Lokacija: Cesta Borisa Kraigherja 1, 3320 Velenje	
Izvajalec: KTNK KTKN 04-22ES		Našlov: južna fasada - NOVO (ENERGETSKA SANACIJA)	
ime in priimek Andrej Kotnik, u.d.i.a		id.st. A-0207	Podpis.
ODGOVORNI PROJEKTANT Andrej Kotnik, u.d.i.a		A-0207	Načrt: PZI
Projektant:		Datum: septem., 2022	Merilo: 1:100
Projektant:			List: 5a

V

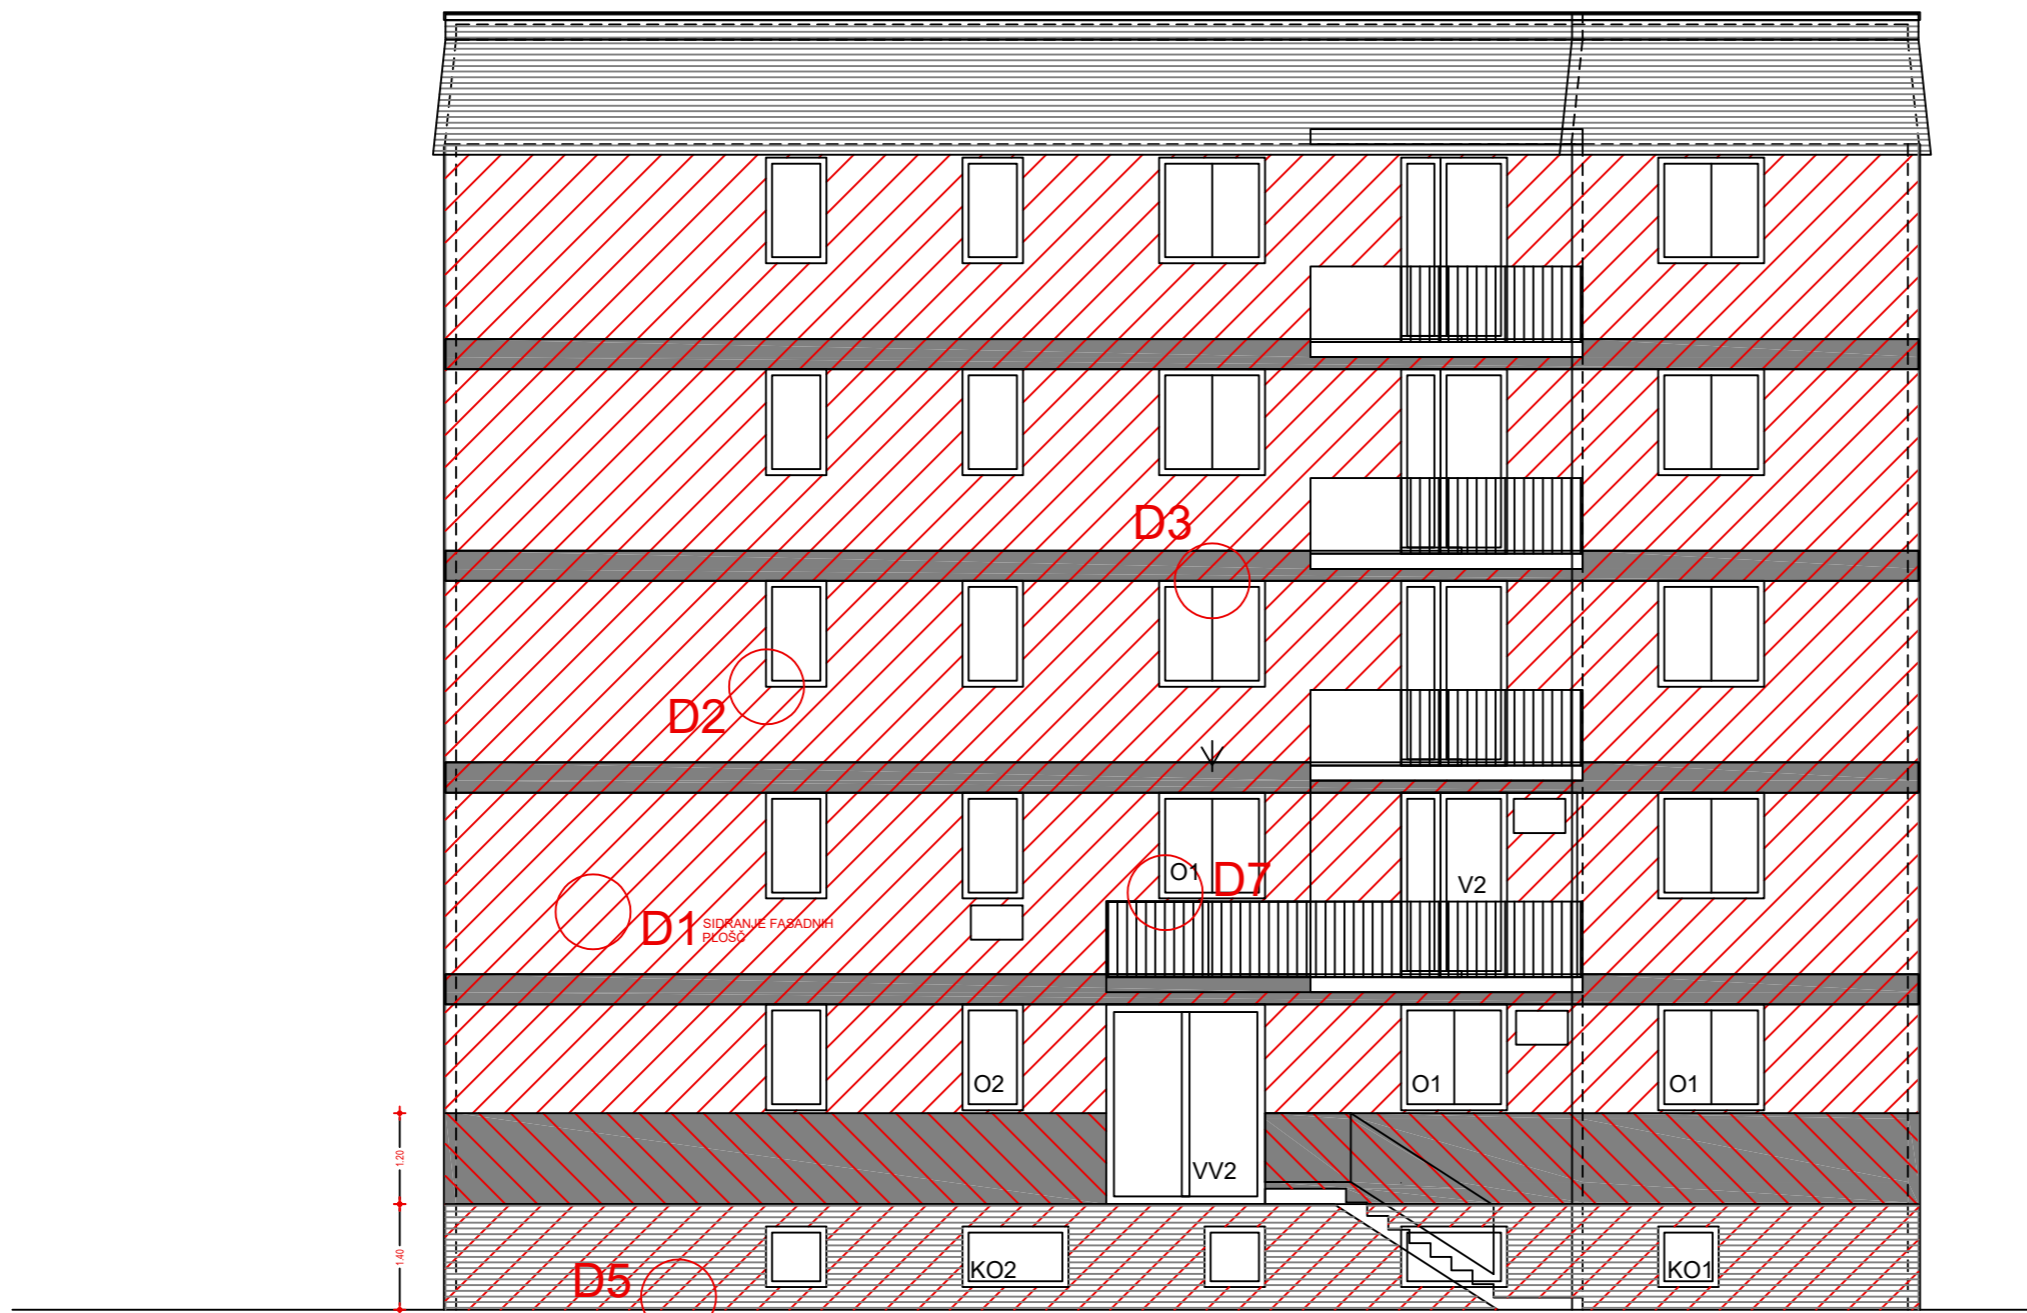


LEGENDA MATERIALOV :

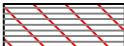-  NOVA TOPLOTNA IZOLACIJA FASADE-PODSTAVEK
-  NOVA TOPLOTNA IZOLACIJA FASADE
-  NOVA, OGNJEVARNA TOPLOTNA IZOLACIJA FASADE




VZHODNA FASADA - NOVO (ENERGETSKA SANACIJA) 1:100

Investitor: VESTA DOM d.o.o. Kersnikova cesta 2b 3320 Velenje		Objekt: ENERGETSKA SANACIJA VEĚSTANOVANJSKE STAVBE Cesta Borisa Kraigherja1			
Naroĉnik: VESTA DOM d.o.o. Kersnikova cesta 2b 3320 Velenje		Lokacija: Cesta Borisa Kraigherja 1, 3320 Velenje			
Izvajalec: KTNK KTNK 04-22ES		Naolov: vzhodna fasada - NOVO (ENERGETSKA SANACIJA)			
ime in priimek		id.st.	Podpis.	Naĉrt:	PZI
VOVJA PROJEKTA	Andrej Kotnik,u.d.i.a	A-0207			
ODGOVORNI PROJEKTANT	Andrej Kotnik,u.d.i.a	A-0207		Datum:	Merilo:
Projektant:				septem.,2022	1:100
Projektant:					6a

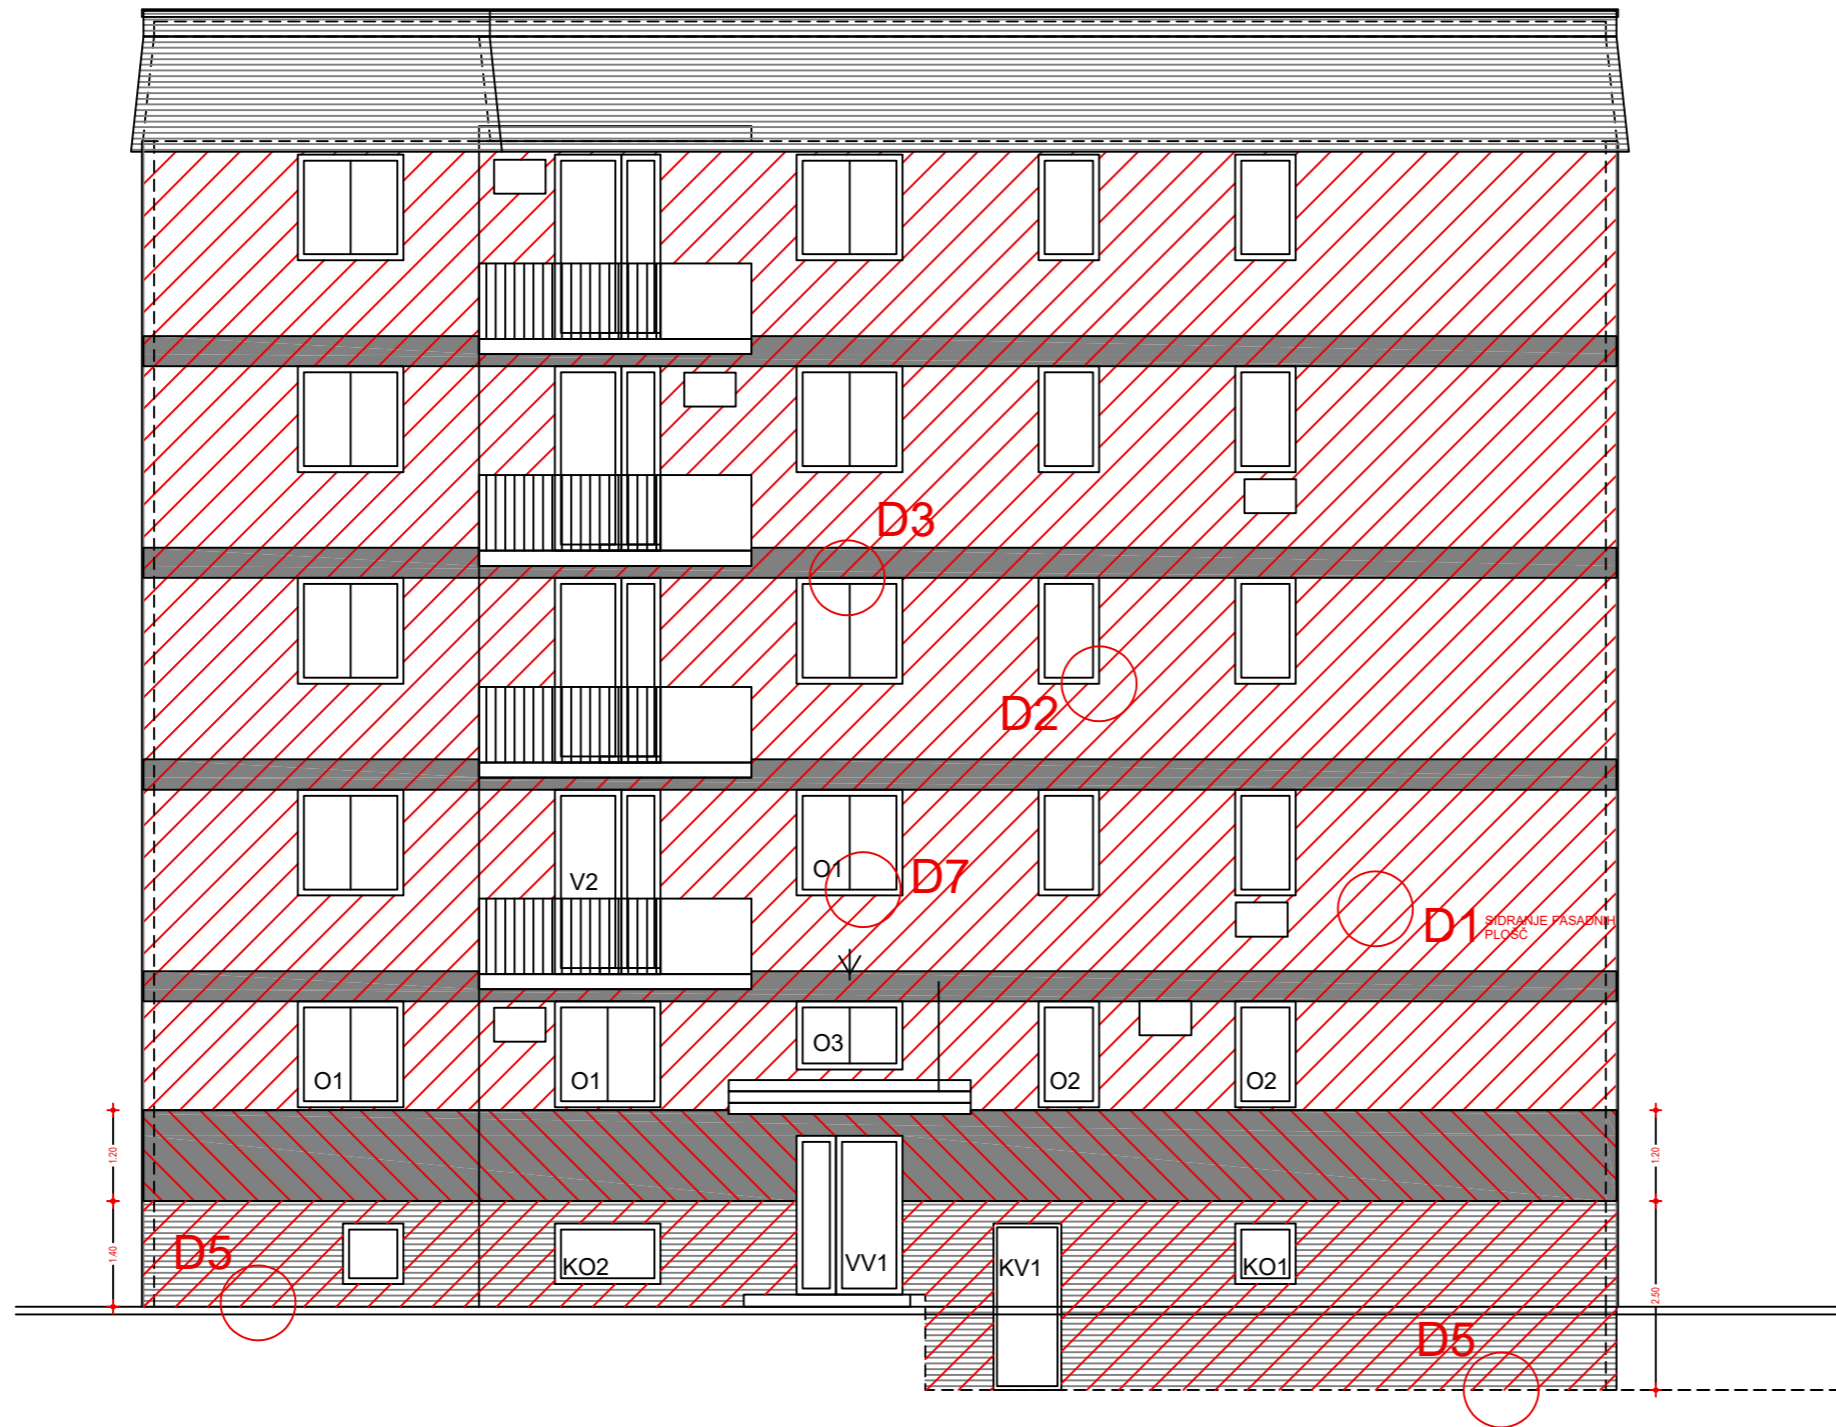Z




LEGENDA MATERIALOV :

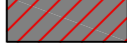-  NOVA TOPLOTNA IZOLACIJA FASADE-PODSTAVEK
-  NOVA TOPLOTNA IZOLACIJA FASADE
-  NOVA, OGNJEVARNA TOPLOTNA IZOLACIJA FASADE

ZAHODNA FASADA - NOVO (ENERGETSKA SANACIJA) 1:100

Investitor: VESTA DOM d.o.o. Kersnikova cesta 2b 3320 Velenje		Objekt: ENERGETSKA SANACIJA VEĚSTANOVANJSKE STAVBE Cesta Borisa Kraigherja1			
Naroĉnik: VESTA DOM d.o.o. Kersnikova cesta 2b 3320 Velenje		Lokacija: Cesta Borisa Kraigherja 1, 3320 Velenje			
Izvajalec: KTNK KTNK 04-22ES		Nazlov: zahodna fasada - NOVO (ENERGETSKA SANACIJA)			
ime in priimek		id.st.	Podpis.	Naĉrt:	PZI
VOVJA PROJEKTA	Andrej Kotnik,u.d.i.a	A-0207			
ODGOVORNI PROJEKTANT	Andrej Kotnik,u.d.i.a	A-0207		Datum:	Merilo:
Projektant:				septem.,2022	1:100
Projektant:					7a

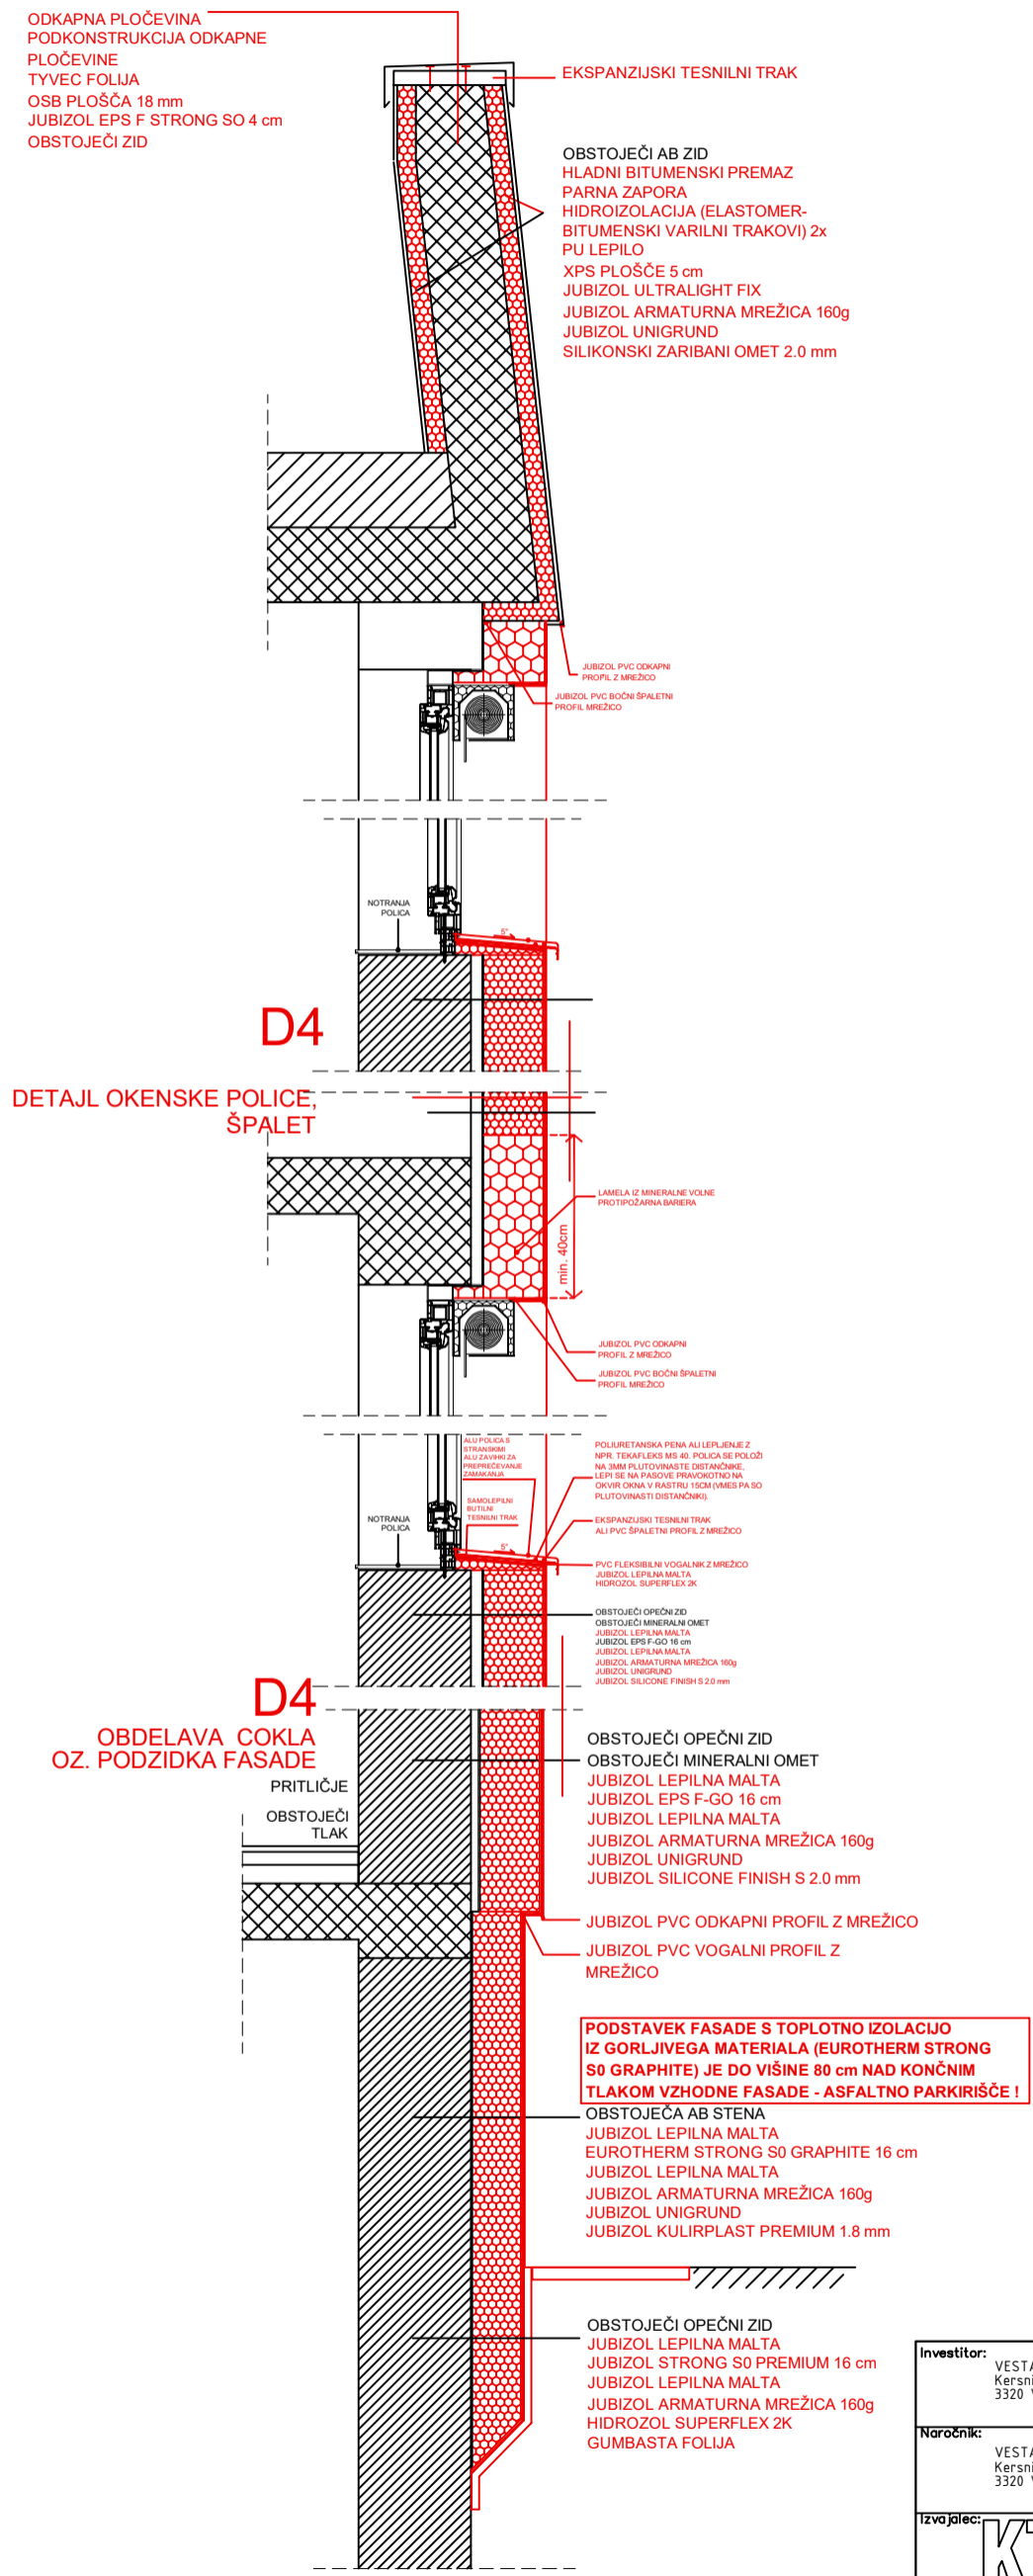

LEGENDA MATERIALOV :


 OBSTOJEČE
 NOVO - toplotna izolacija, ...

FASADNI PAS
- NOVO (ENERGETSKA SANACIJA)
1:20

Investitor: VESTA DOM d.o.o. Kersnikova cesta 2b 3320 Velenje	Objekt: ENERGETSKA SANACIJA VEŠTANOVANJSKE STAVBE Cesta Borisa Kraigherja1			
Naročnik: VESTA DOM d.o.o. Kersnikova cesta 2b 3320 Velenje	Lokacija: Cesta Borisa Kraigherja 1, 3320 Velenje			
Izvajalec: KTNK 04-22ES	Naslov: fasadni pas - NOVO (ENERGETSKA SANACIJA)			
Ime in priimek Andrej Kotnik, u.d.i.a	id.št. A-0207	Podpis	Nočrt: PZI	
VOĐJA PROJEKTA Andrej Kotnik, u.d.i.a	ODGOVORNI PROJEKTANT Andrej Kotnik, u.d.i.a	Datum: septem. 2022	Merilo: 1:20	List: 8a

D1

SIDRANJE FASADNIH PLOŠČ IZ EPS

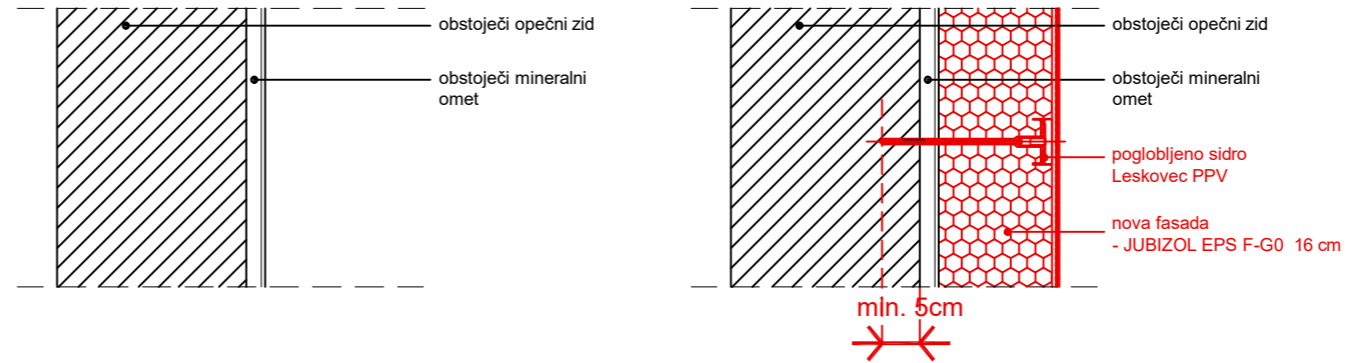


D1 - OBSTOJEČE STANJE

D1 - NOVO

D2

OBDELAVA OKENSKIH ODPRTIN - ŠPALET

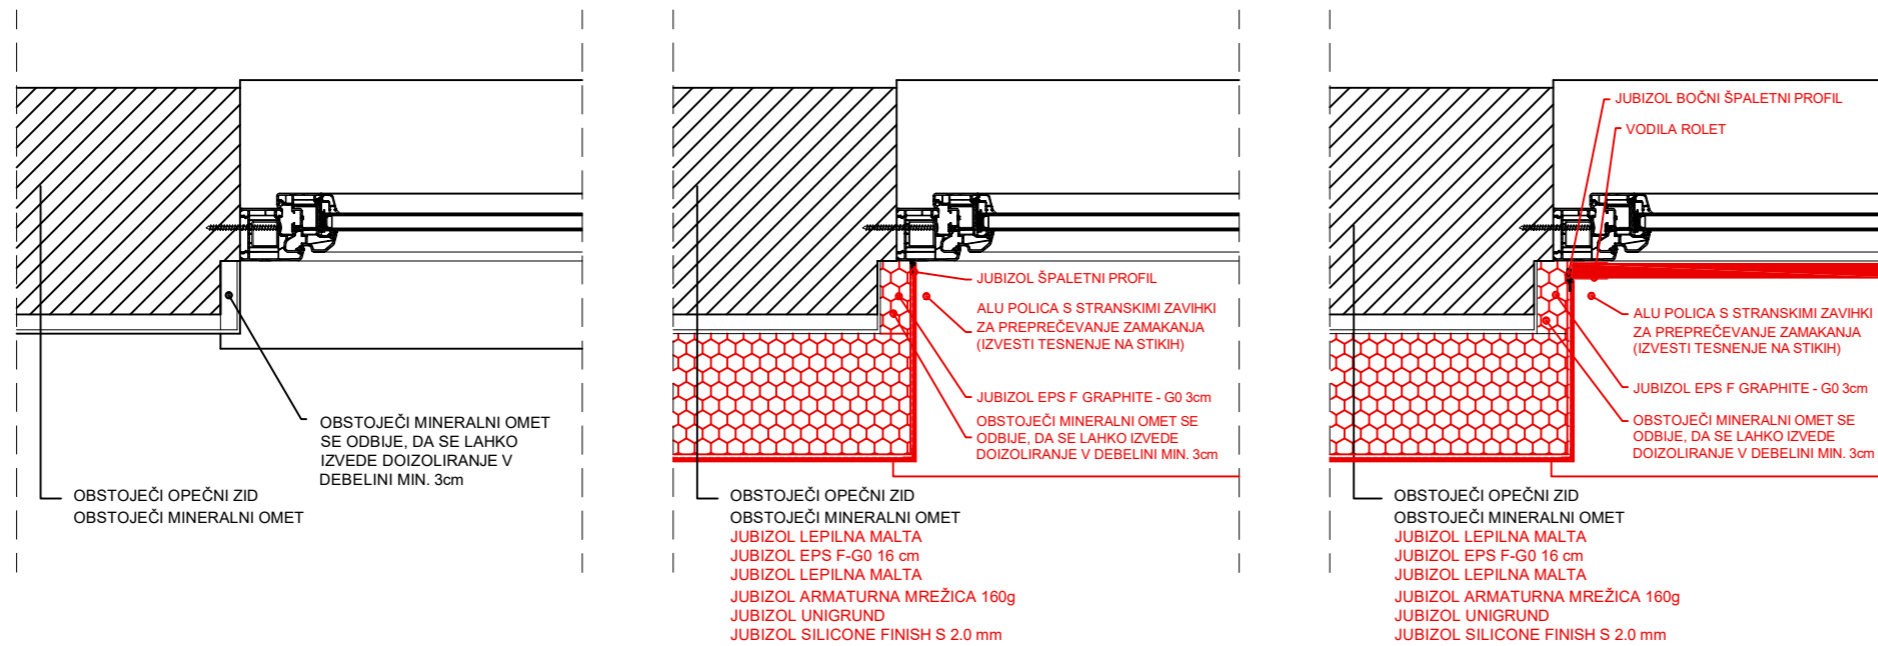


D2 - OBSTOJEČE STANJE

D2 - NOVO
varianata brez izvedbe zunanjih rolet

D2 - NOVO
varianata z izvedbo zunanjih rolet

LEGENDA MATERIALOV :

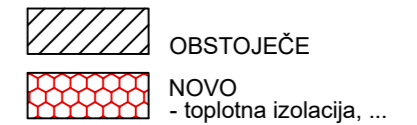


DETALJ D1, D2 - NOVO (ENERGETSKA SANACIJA) 1:10

Investitor: VESTA DOM d.o.o. Kersnikova cesta 2b 3320 Velenje		Objekt: ENERGETSKA SANACIJA VEČSTANOVANJSKE STAVBE Cesta Borisa Kraigherja1	
Naročnik: VESTA DOM d.o.o. Kersnikova cesta 2b 3320 Velenje		Lokacija: Cesta Borisa Kraigherja 1, 3320 Velenje	
Izvajalec: KTNK KTNK 04-22ES		Našlov: detajl D1, D2 - NOVO (ENERGETSKA SANACIJA)	
ime in priimek	id.st.	Podpis.	Načrt:
VOVJA PROJEKTA Andrej Kotnik,u.d.i.a	A-0207		PZI
ODGOVORNI PROJEKTANT Andrej Kotnik,u.d.i.a	A-0207		Datum:
Projektant:			septem.,2022
Projektant:			Merilo: 1:10
			List: D1,2

D3


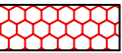
DETAJL OKENSKE POLICE OBDELAVA OKENSKIH ODPRTIN - ŠPALET

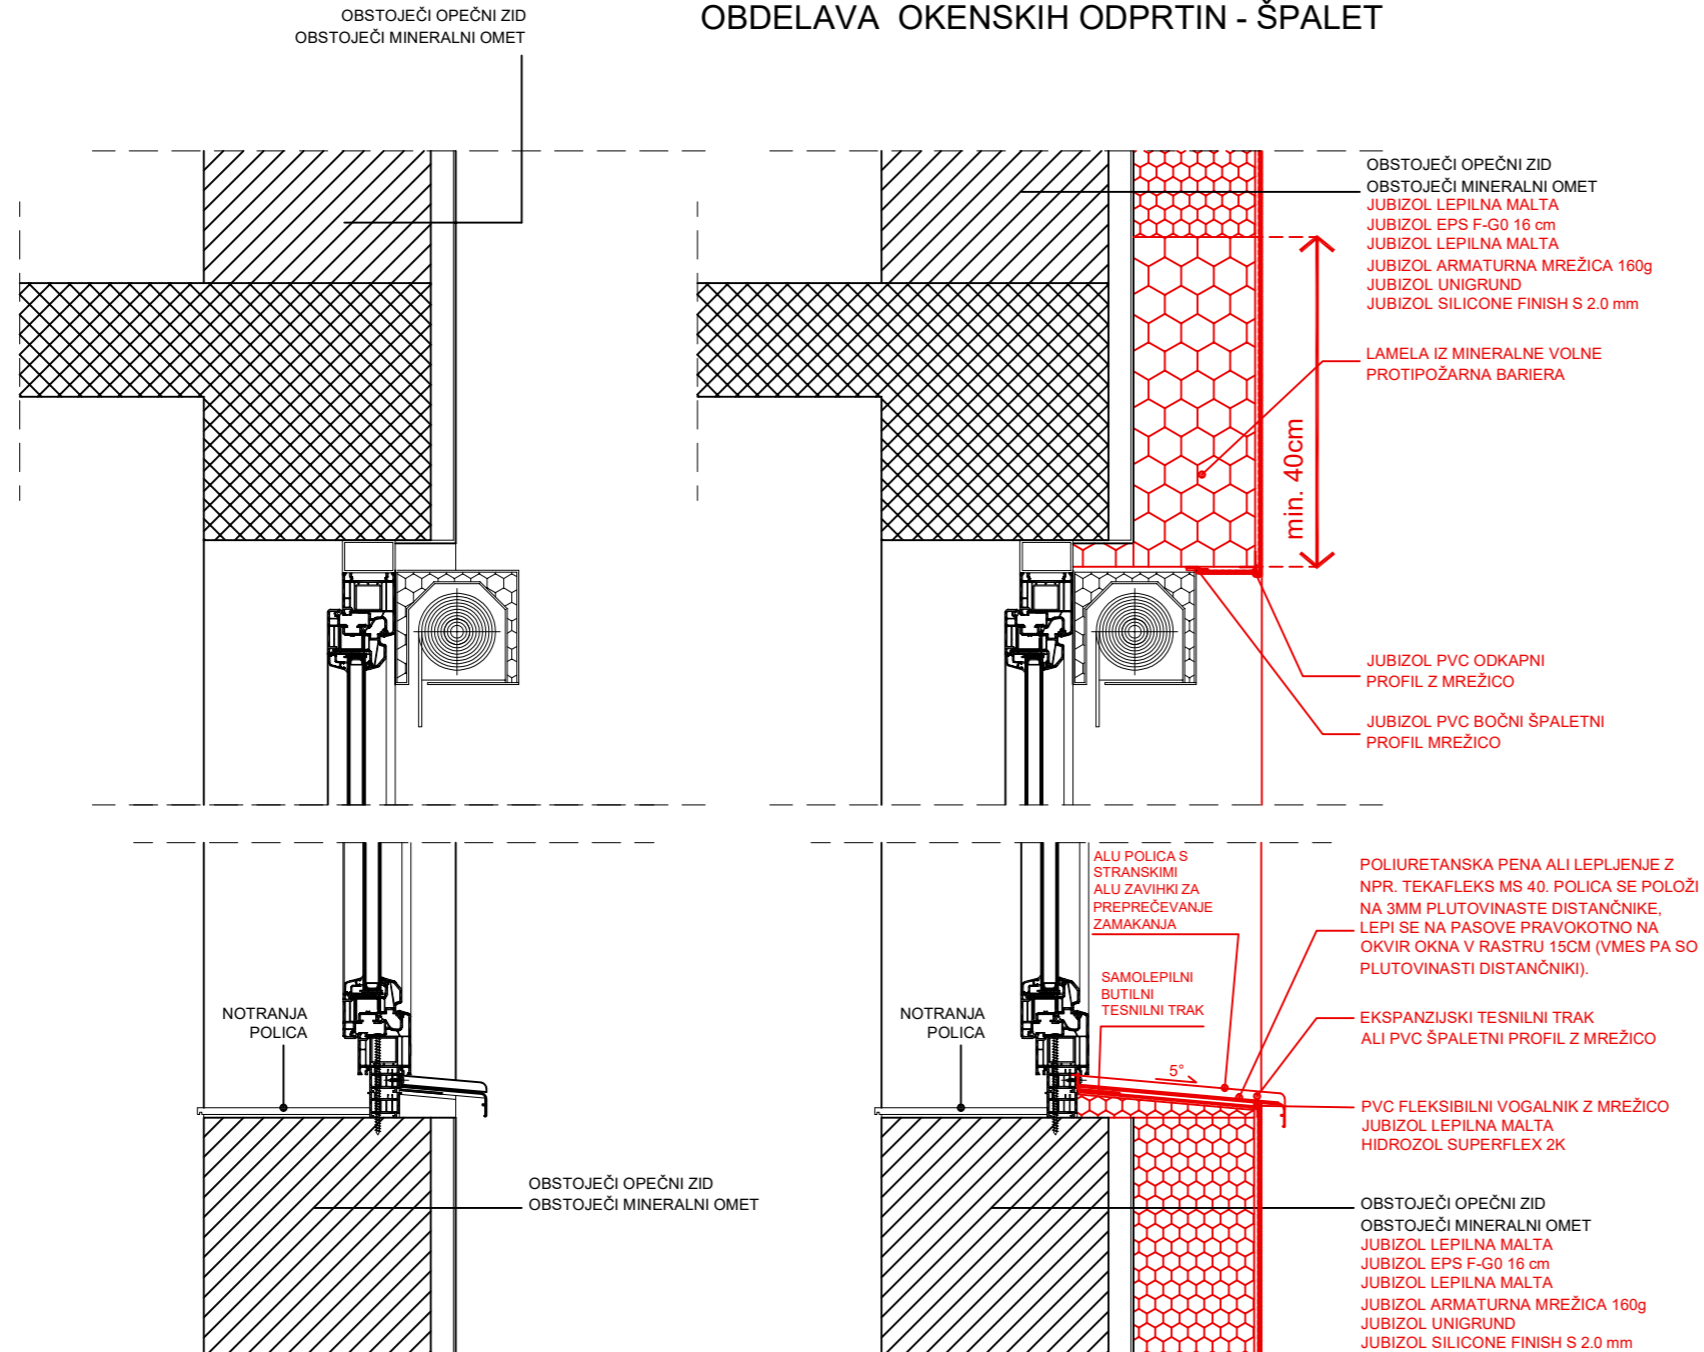

D3 - OBSTOJEČE STANJE

D3 - NOVO

LEGENDA MATERIALOV :


-  OBSTOJEČE
-  NOVO
- toplotna izolacija, ...

DETAJL D3 - NOVO (ENERGETSKA SANACIJA) 1:10

Investitor: VESTA DOM d.o.o. Kersnikova cesta 2b 3320 Velenje		Objekt: ENERGETSKA SANACIJA VEĚSTANOVANJSKE STAVBE Cesta Borisa Kraigherja1	
Naročnik: VESTA DOM d.o.o. Kersnikova cesta 2b 3320 Velenje		Lokacija: Cesta Borisa Kraigherja 1, 3320 Velenje	
Izvajalec: KTNK KTKN 04-22ES		Nazlov: detajl D3 - NOVO (ENERGETSKA SANACIJA)	
ime in priimek	id.st.	Podpis.	Načrt:
VOVJA PROJEKTA Andrej Kotnik,u.d.i.a	A-0207		PZI
ODGOVORNI PROJEKTANT Andrej Kotnik,u.d.i.a	A-0207		Datum:
Projektant:			septem.,2022
			Merilo:
			1:10
			List:
			D3

D4

OBDELAVA COKLA OZ. PODZIDKA FASADE - VARIANTA 1 IZOLACIJA STROPA NEOGREVANE KLETI

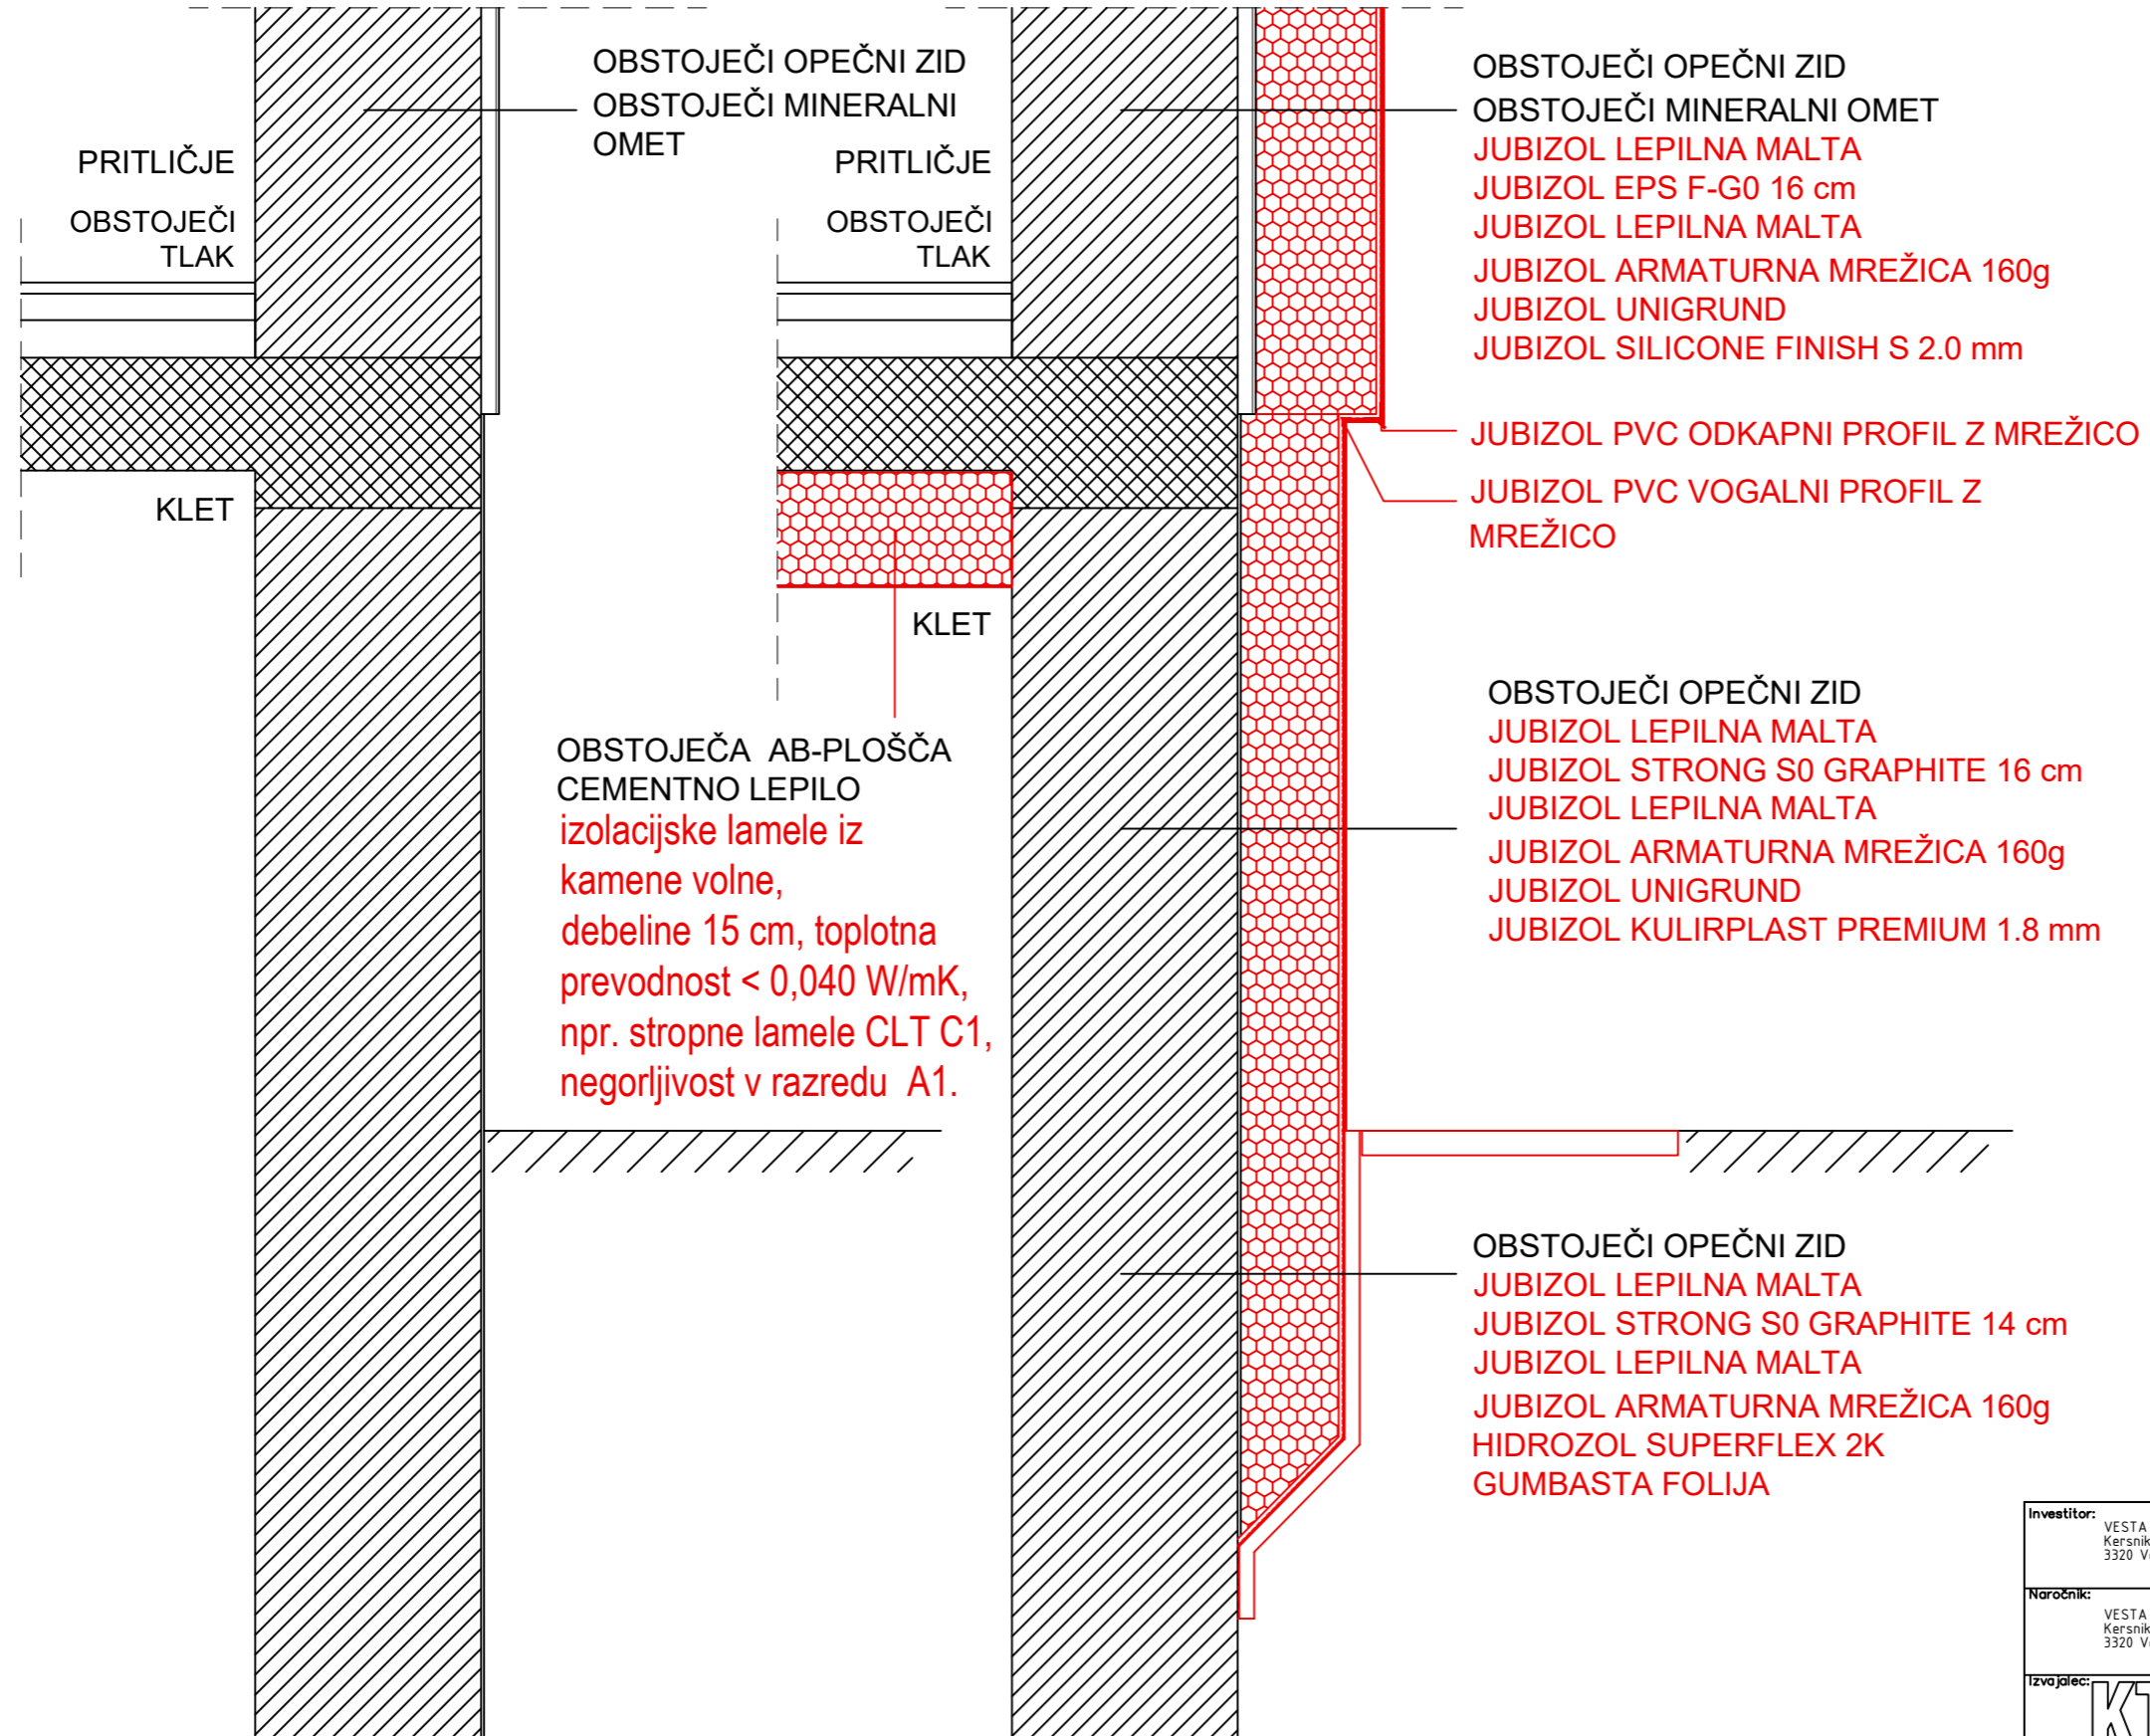

OBSTOJEČI OPEČNI ZID
OBSTOJEČI MINERALNI
OMET

PRITLIČJE
OBSTOJEČI
TLAK

PRITLIČJE
OBSTOJEČI
TLAK

OBSTOJEČI OPEČNI ZID
OBSTOJEČI MINERALNI OMET

JUBIZOL LEPILNA MALTA
JUBIZOL EPS F-G0 16 cm
JUBIZOL LEPILNA MALTA
JUBIZOL ARMATURNNA MREŽICA 160g
JUBIZOL UNIGRUND
JUBIZOL SILICONE FINISH S 2.0 mm

JUBIZOL PVC ODKAPNI PROFIL Z MREŽICO
JUBIZOL PVC VOGALNI PROFIL Z
MREŽICO

KLET


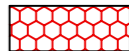
KLET

OBSTOJEČA AB-PLOŠČA
CEMENTNO LEPILO
izolacijske lamele iz
kamene volne,
debeline 15 cm, toplotna
prevodnost $< 0,040 \text{ W/mK}$,
npr. stropne lamele CLT C1,
negorljivost v razredu A1.

OBSTOJEČI OPEČNI ZID
JUBIZOL LEPILNA MALTA
JUBIZOL STRONG S0 GRAPHITE 16 cm
JUBIZOL LEPILNA MALTA
JUBIZOL ARMATURNNA MREŽICA 160g
JUBIZOL UNIGRUND
JUBIZOL KULIRPLAST PREMIUM 1.8 mm

OBSTOJEČI OPEČNI ZID
JUBIZOL LEPILNA MALTA
JUBIZOL STRONG S0 GRAPHITE 14 cm
JUBIZOL LEPILNA MALTA
JUBIZOL ARMATURNNA MREŽICA 160g
HIDROZOL SUPERFLEX 2K
GUMBASTA FOLIJA

LEGENDA MATERIALOV :

-  OBSTOJEČE
-  NOVO
- toplotna izolacija, ...

DETALJ D4 - NOVO (ENERGETSKA SANACIJA) 1:10


D4 - OBSTOJEČE STANJE

D4 - NOVO



Investitor: VESTA DOM d.o.o. Kersnikova cesta 2b 3320 Velenje		Objekt: ENERGETSKA SANACIJA VEĚSTANOVANJSKE STAVBE Cesta Borisa Kraigherja1	
Naročnik: VESTA DOM d.o.o. Kersnikova cesta 2b 3320 Velenje		Lokacija: Cesta Borisa Kraigherja 1, 3320 Velenje	
Izvajalec: KTNK KTNK 04-22ES		Našlov: detajl D4 - NOVO (ENERGETSKA SANACIJA)	
ime in priimek	id.st.	Podpis.	Načrt: PZI
VOVJA PROJEKTA Andrej Kotnik,u.d.i.a	A-0207		
ODGOVORNI PROJEKTANT Andrej Kotnik,u.d.i.a	A-0207		Datum: septem.,2022
Projektant:			Merilo: 1:10
Projektant:			List: D4

D5

OBDELAVA COKLA OZ. PODZIDKA FASADE - VARIANTA 2 IZOLACIJA STROPA NEOGREVANE KLETI

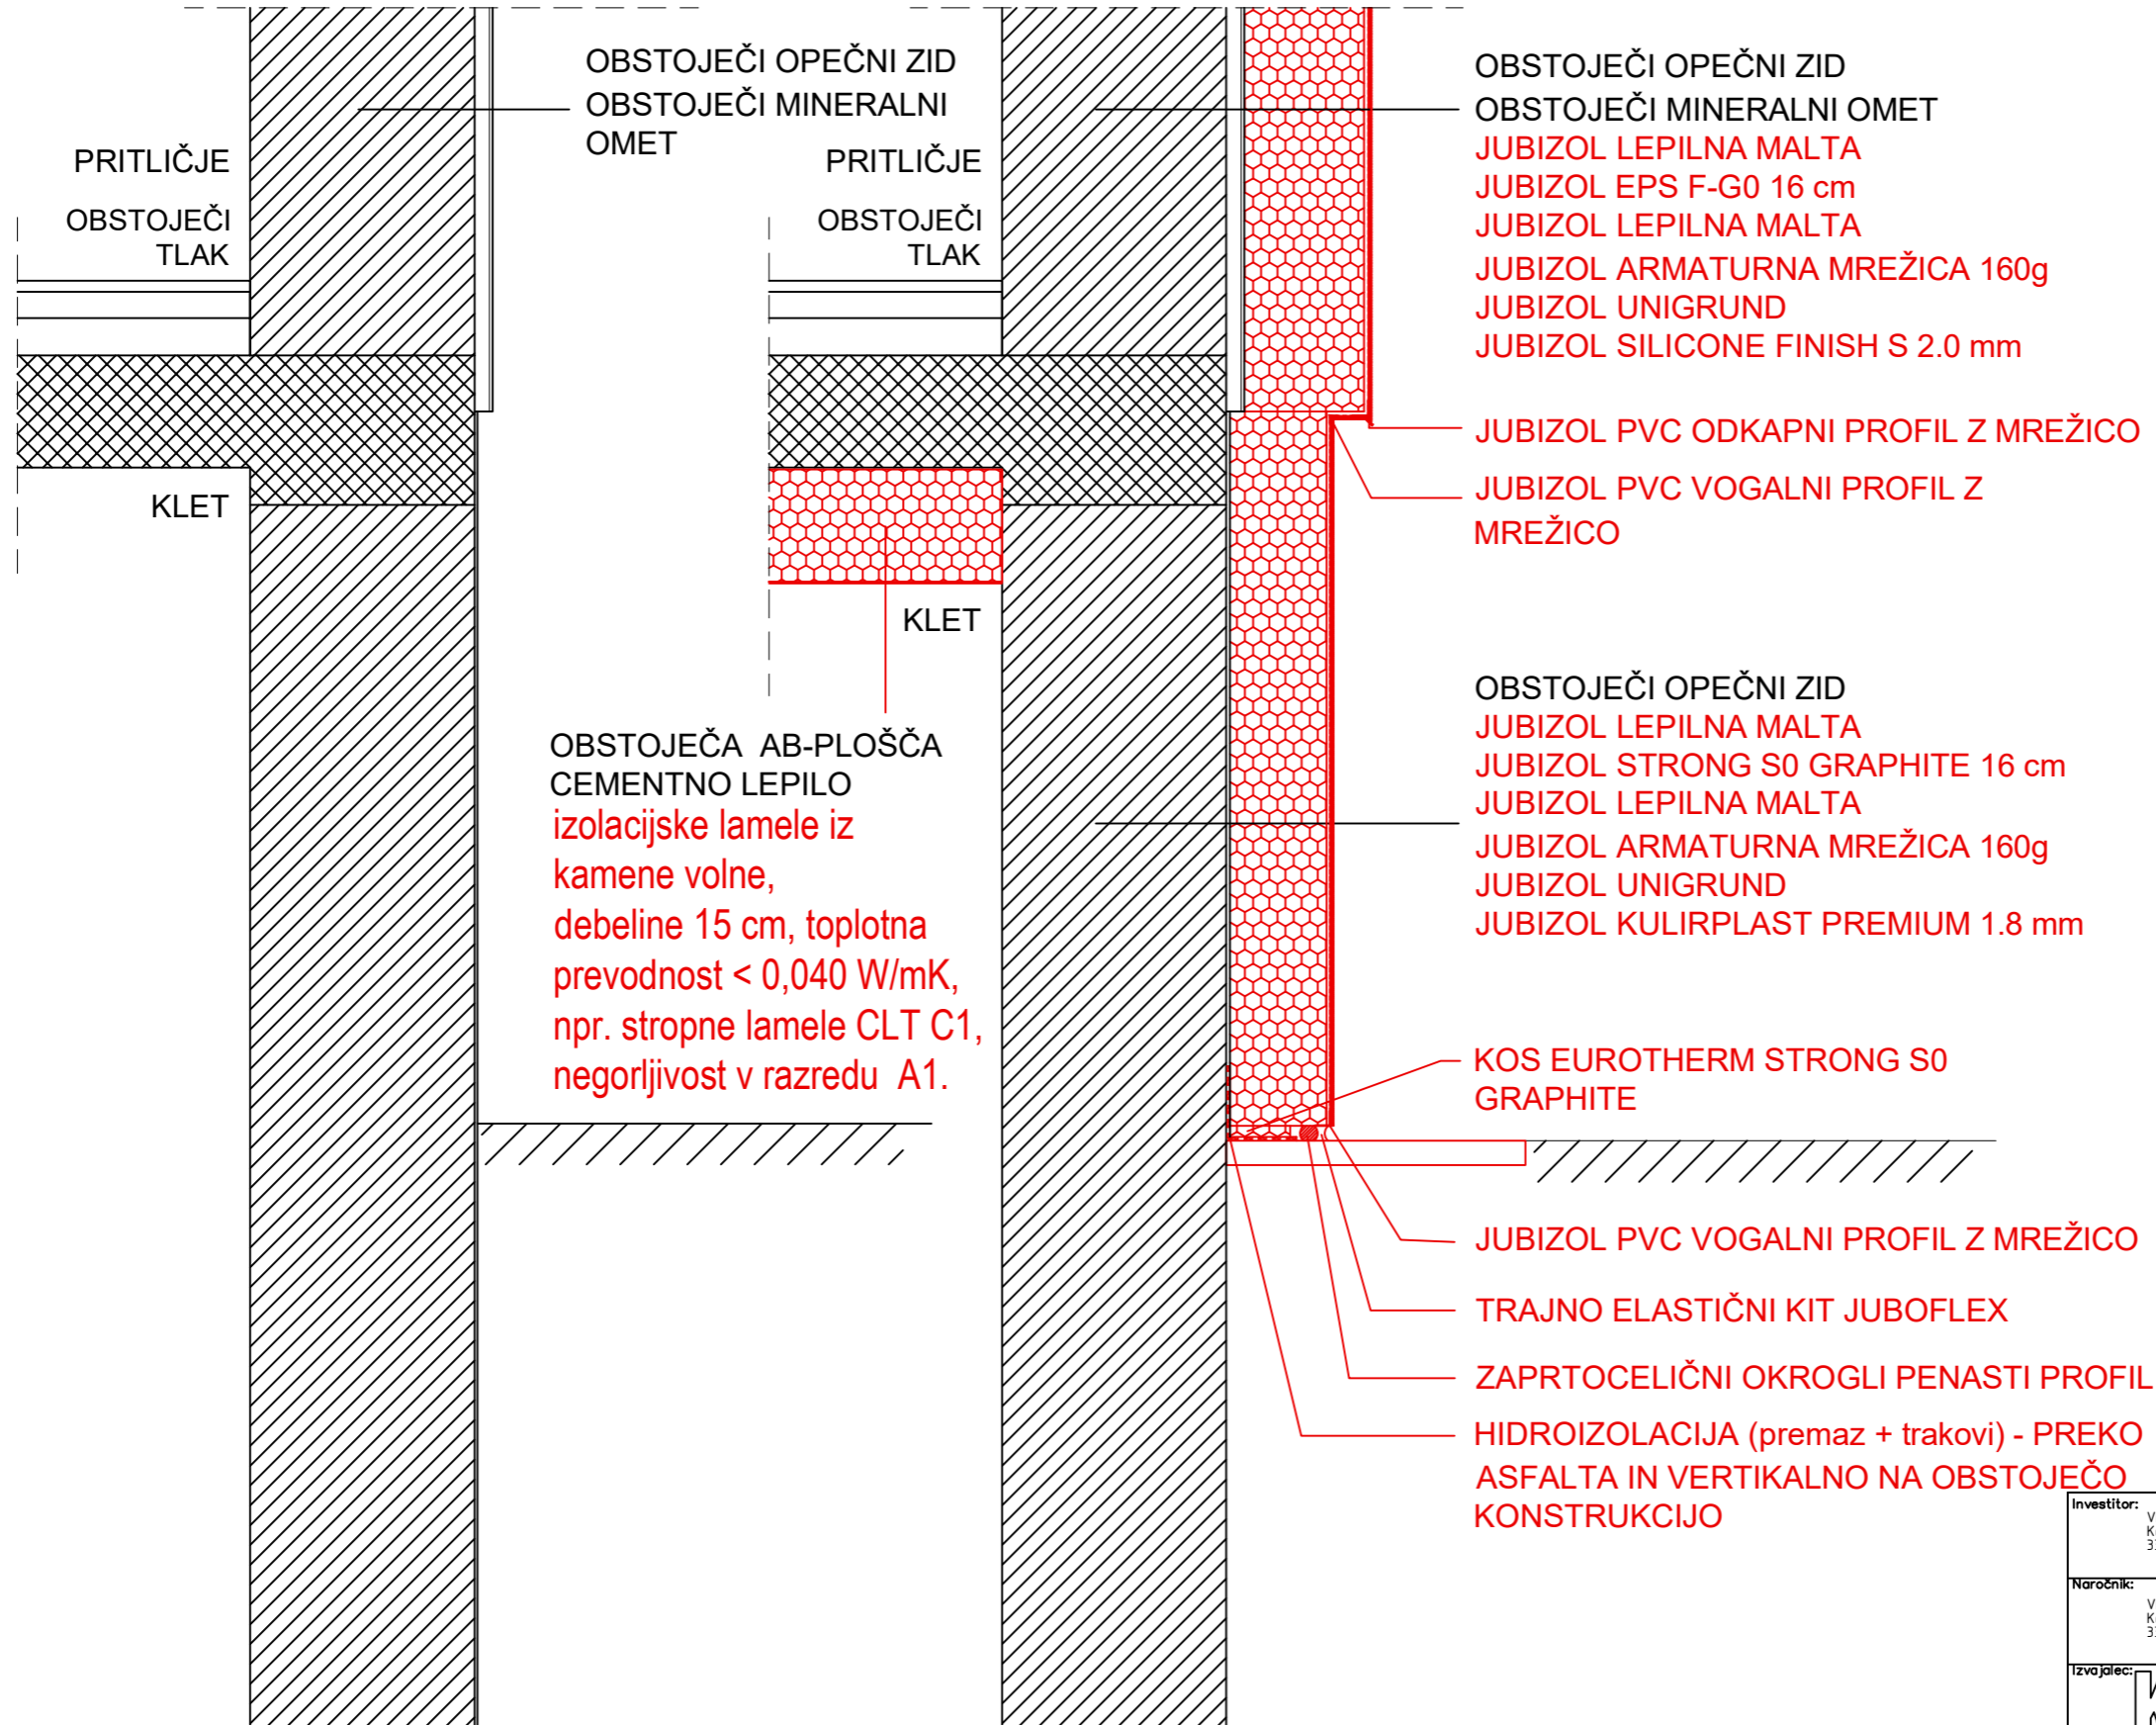

LEGENDA MATERIALOV :

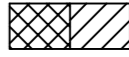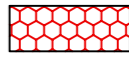
-  OBSTOJEČE
-  NOVO
- toplotna izolacija, ...

DETALJ D5 - NOVO (ENERGETSKA SANACIJA) 1:10

D5 - OBSTOJEČE STANJE

D5 - NOVO


Investitor: VESTA DOM d.o.o. Kersnikova cesta 2b 3320 Velenje		Objekt: ENERGETSKA SANACIJA VEĚSTANOVANJSKE STAVBE Cesta Borisa Kraigherja1	
Naročnik: VESTA DOM d.o.o. Kersnikova cesta 2b 3320 Velenje		Lokacija: Cesta Borisa Kraigherja 1, 3320 Velenje	
Izvajalec: KTNK KTNK 04-22ES		Nazlov: detalj D5 - NOVO (ENERGETSKA SANACIJA)	
ime in priimek	Id.St.	Podpis.	Načrt:
VOVJA PROJEKTA Andrej Kotnik,u.d.i.a	A-0207		PZI
ODGOVORNI PROJEKTANT Andrej Kotnik,u.d.i.a	A-0207		Datum:
Projektant:			septem.,2022
Projektant:			Merilo:
			1:10
			List:
			D5

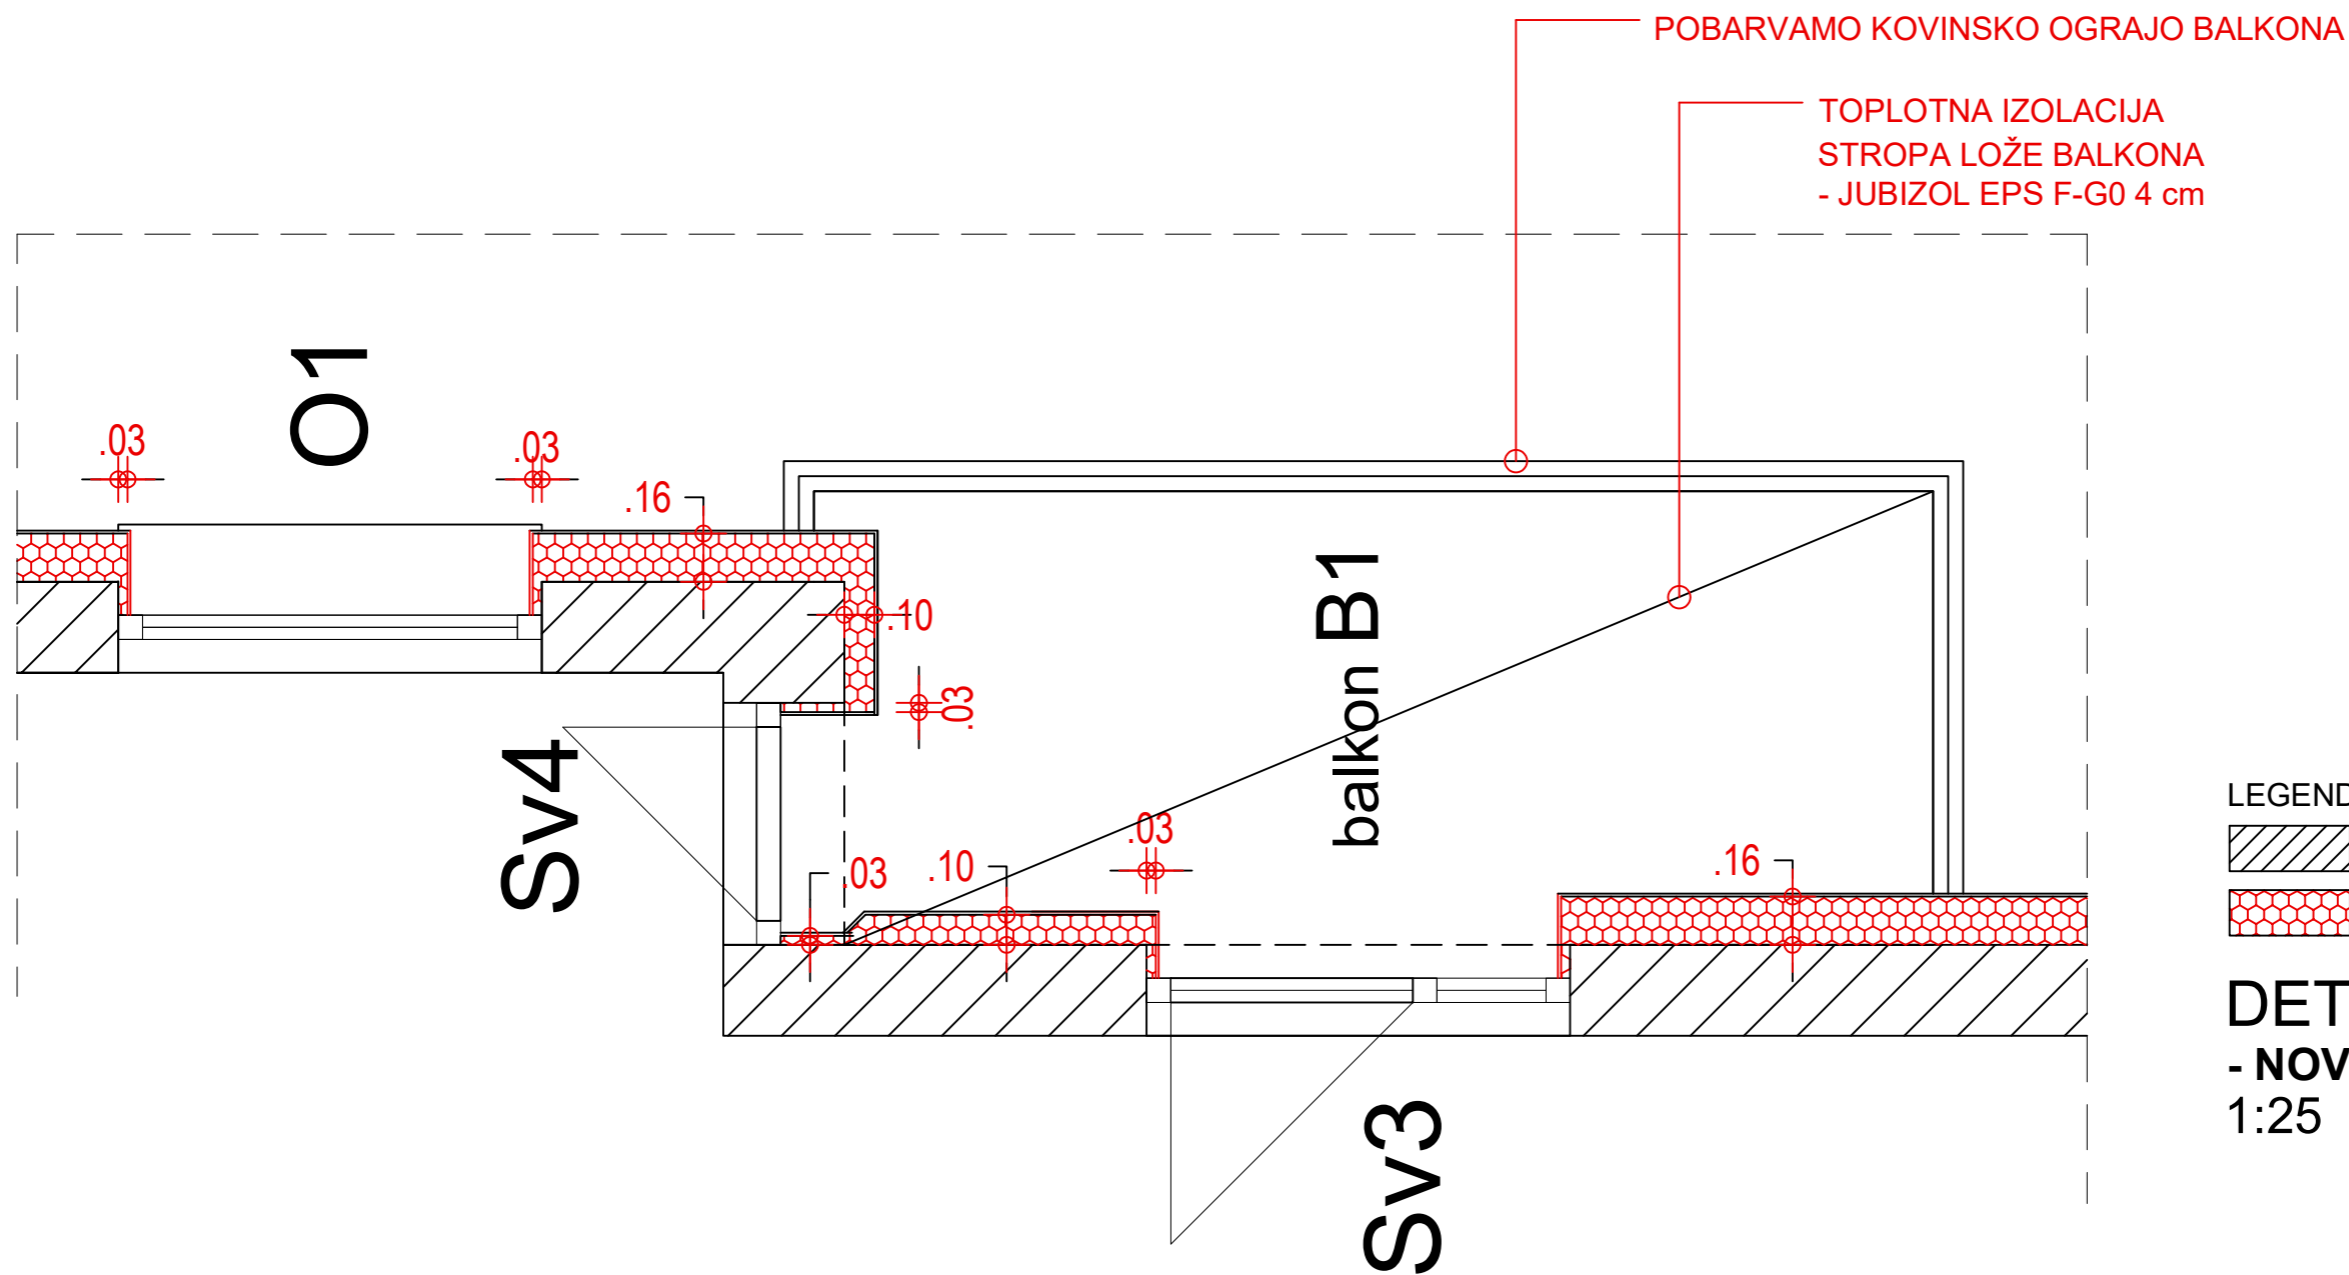


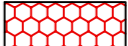
DETAJL D7
- NOVO (ENERGETSKA SANACIJA)
 1:25

D7
 IZVEDBA TOPLOTNE IZOLACIJE BALKONA B2

Investitor: VESTA DOM d.o.o. Kersnikova cesta 2b 3320 Velenje		Objekt: ENERGETSKA SANACIJA VEĚSTANOVANJSKE STAVBE Cesta Borisa Kraigherja1	
Naročnik: VESTA DOM d.o.o. Kersnikova cesta 2b 3320 Velenje		Lokacija: Cesta Borisa Kraigherja 1, 3320 Velenje	
Izvajalec: KTNK KTNK 04-22ES		Nazlov: detajl D7 - NOVO (ENERGETSKA SANACIJA)	
ime in priimek		id.st.	Podpis.
VOĐJA PROJEKTA Andrej Kotnik,u.d.i.a	A-0207		
ODPOVRGNI PROJEKTANT Andrej Kotnik,u.d.i.a	A-0207		
Projektant:		Datum: septem.,2022	Merilo: 1:25
Projektant:			List: D7

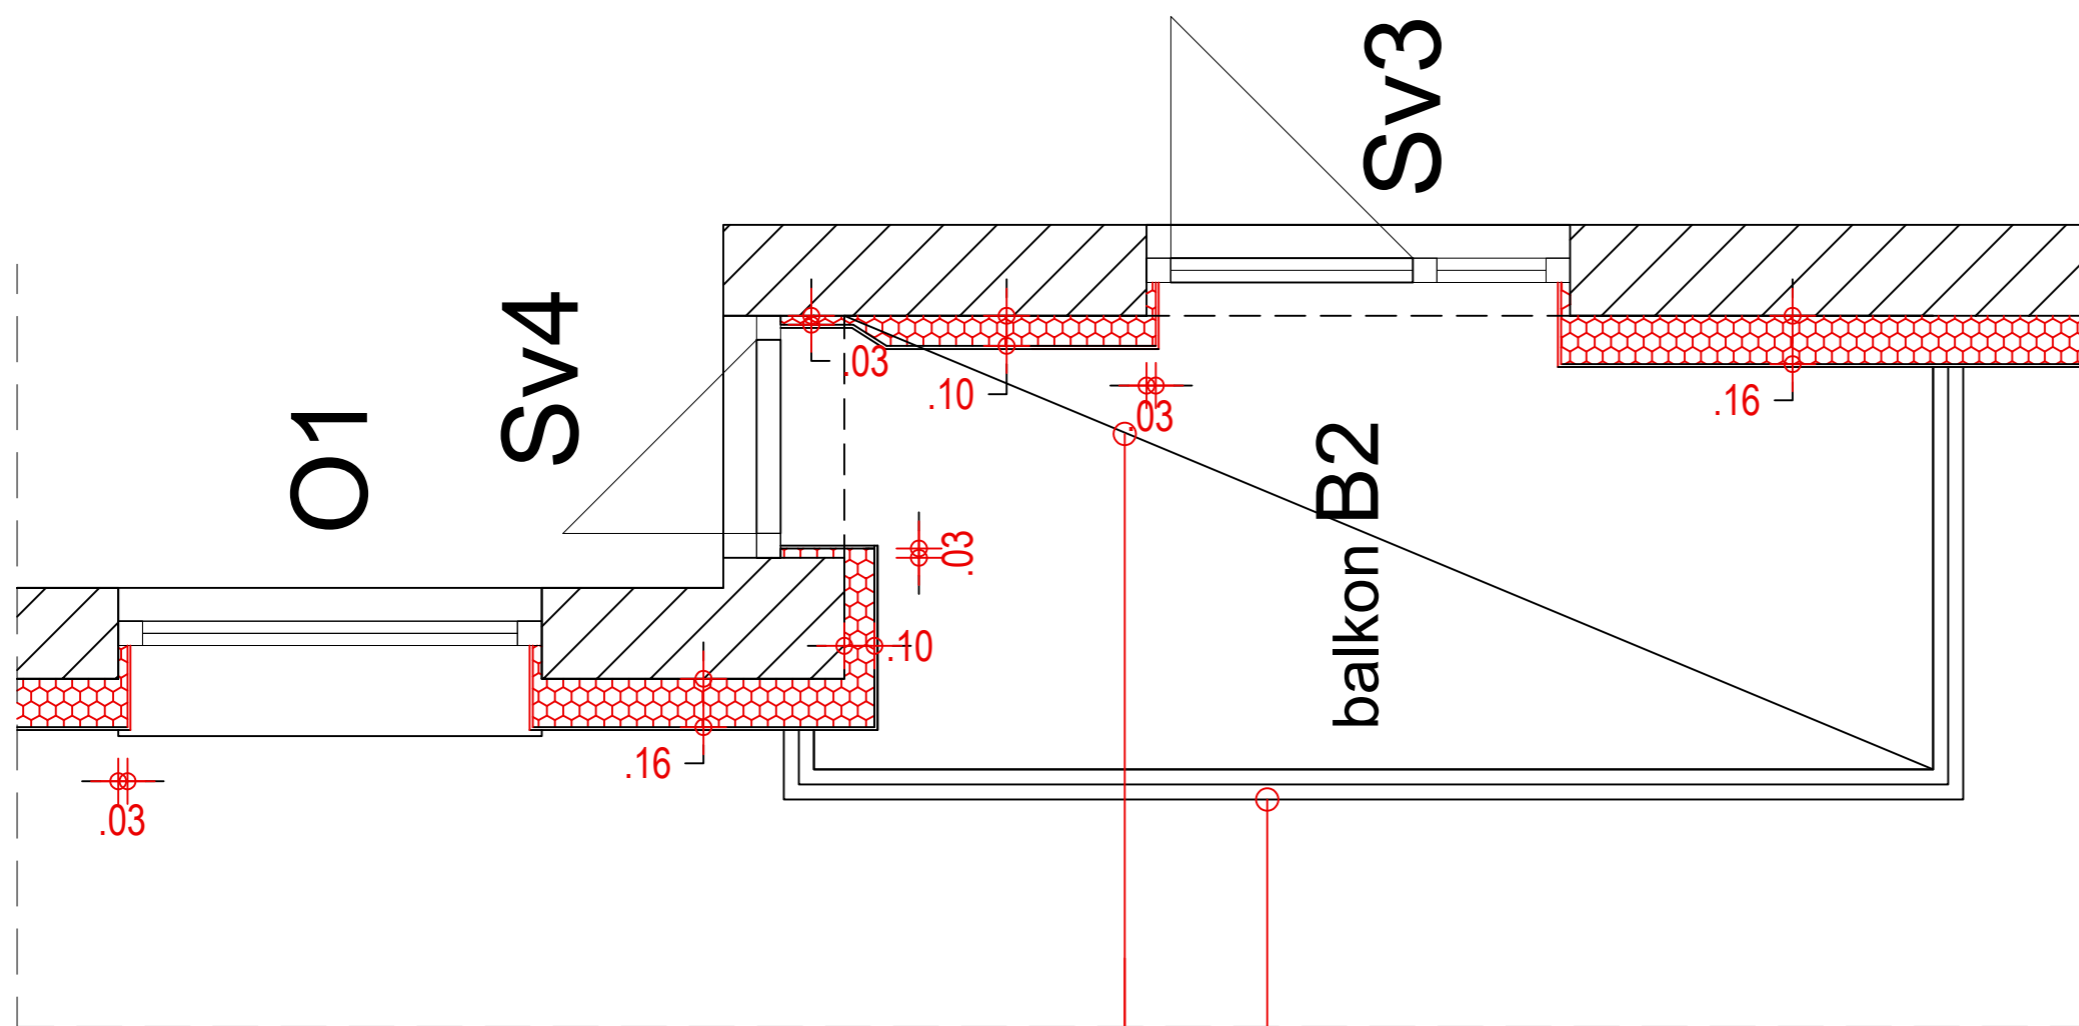

LEGENDA MATERIALOV :

-  OBSTOJEČE
-  NOVO
- toplotna izolacija, ...

DETAJL D8
- NOVO (ENERGETSKA SANACIJA)
1:25


TOPLOTNA IZOLACIJA
STROPA LOŽE BALKONA
- JUBIZOL EPS F-G0 4 cm

POBARVAMO KOVINSKO OGRAJO BALKONA

D8
IZVEDBA TOPLOTNE IZOLACIJE BALKONA B2

Investitor: VESTA DOM d.o.o. Kersnikova cesta 2b 3320 Velenje		Objekt: ENERGETSKA SANACIJA VEĚSTANOVANJSKE STAVBE Cesta Borisa Kraigherja 1	
Naroĉnik: VESTA DOM d.o.o. Kersnikova cesta 2b 3320 Velenje		Lokacija: Cesta Borisa Kraigherja 1, 3320 Velenje	
Izvajalec: KTNK KTNK 04-22ES		Naĉlov: detajl D8 - NOVO (ENERGETSKA SANACIJA)	
ime in priimek		id.st.	Podpis.
VOĉJA PROJEKTA	Andrej Kotnik, u.d.i.a	A-0207	
ODPOVRNI PROJEKTANT	Andrej Kotnik, u.d.i.a	A-0207	
Projektant:		Datum:	Merilo:
Projektant:		septem., 2022	1:25
			List: D8

Z

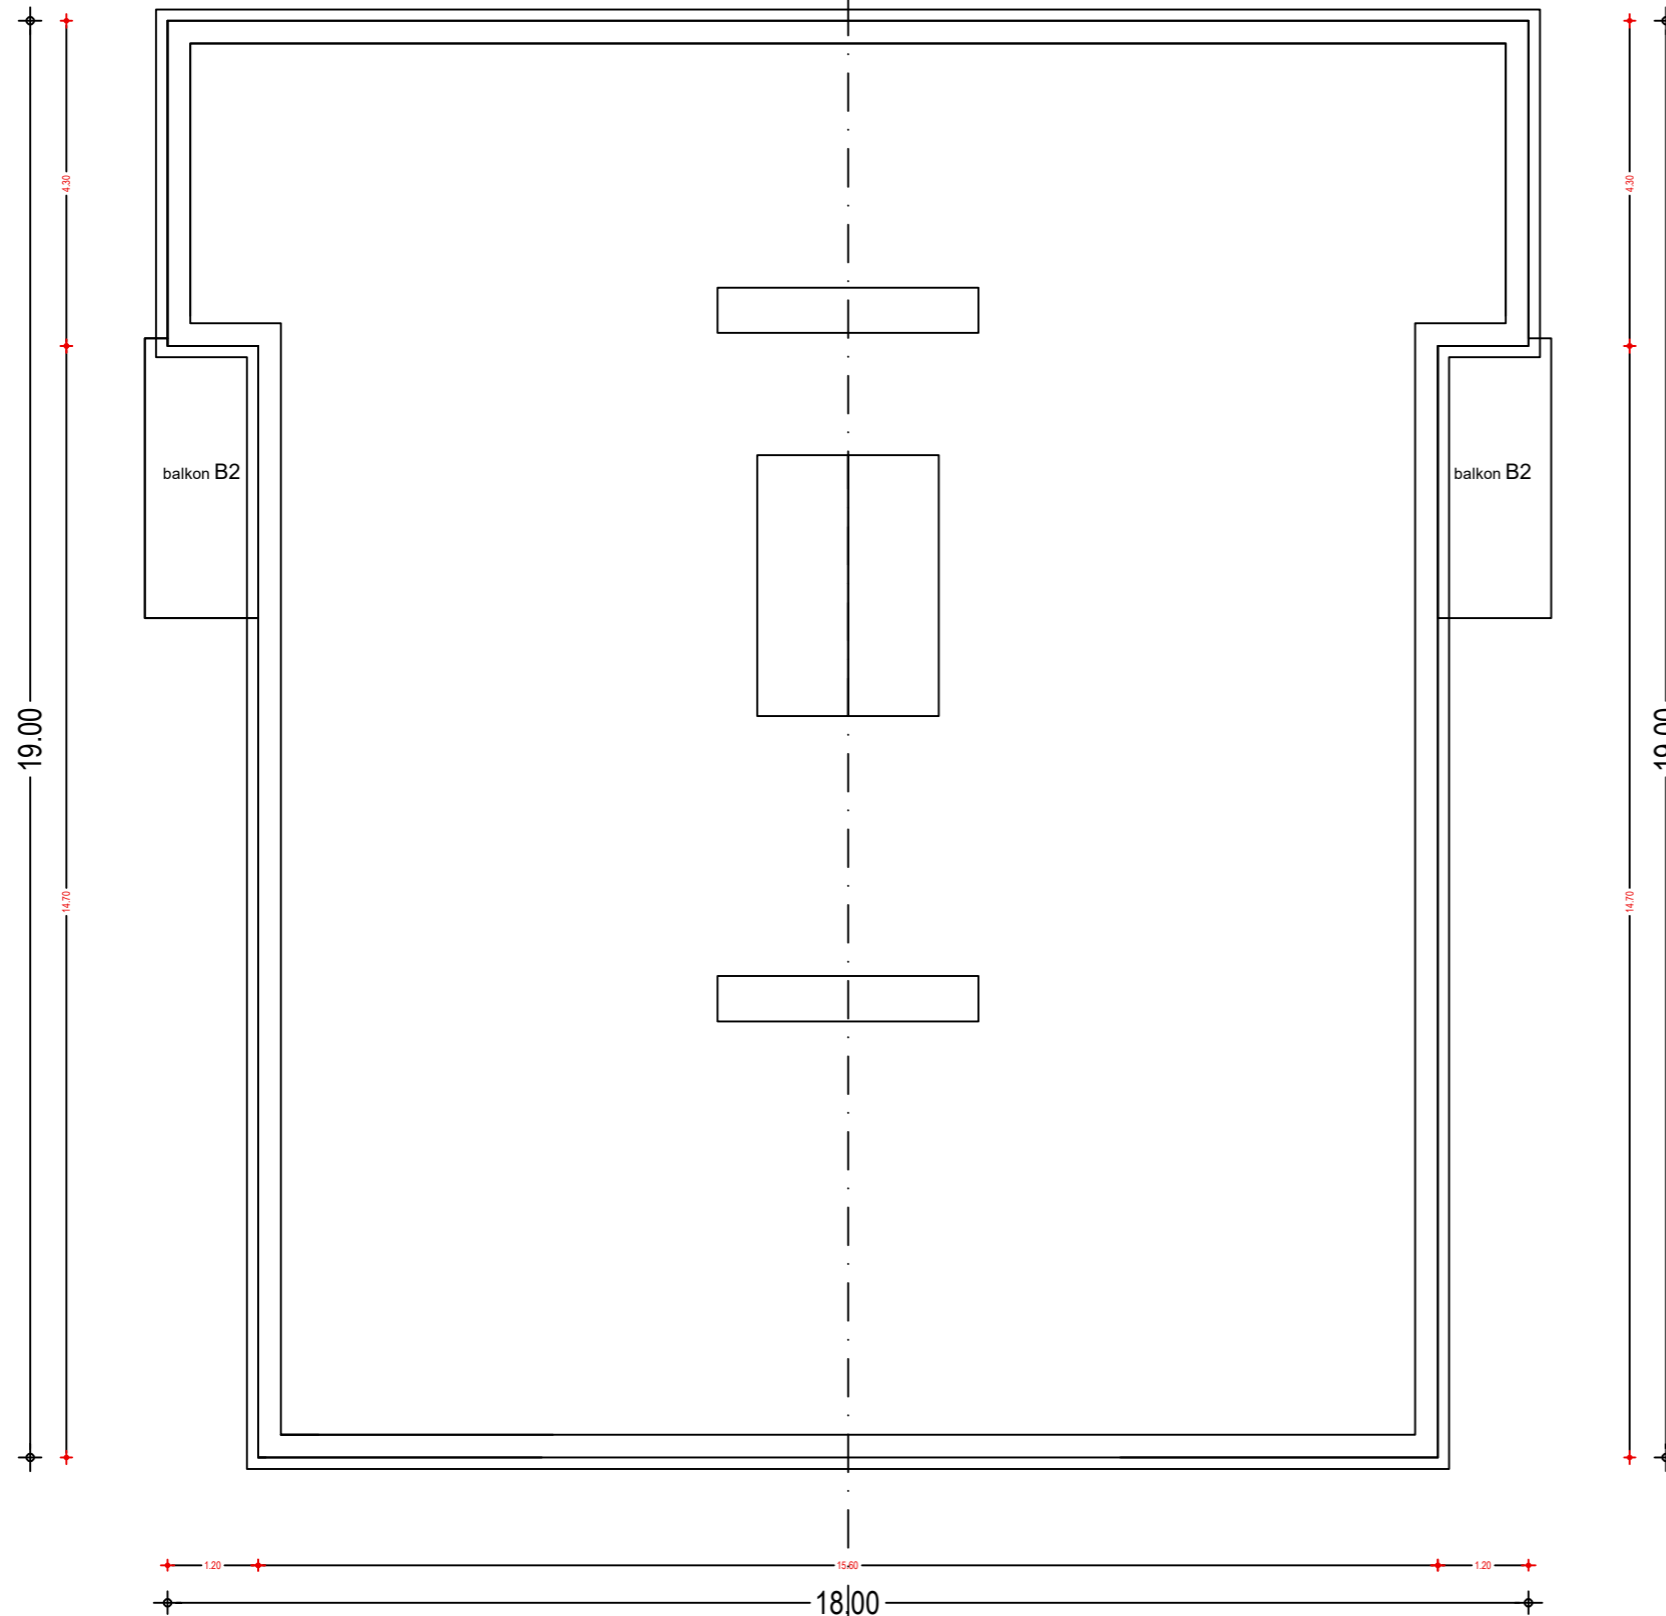

J

V

LEGENDA MATERIALOV :



TLORIS STREHE
 - OBSTOJEČE STANJE
 1:100

Investitor: VESTA DOM d.o.o. Kersnikova cesta 2b 3320 Velenje			Objekt: ENERGETSKA SANACIJA VEČSTANOVANJSKE STAVBE Cesta Borisa Kraigherja1			
Naročnik: VESTA DOM d.o.o. Kersnikova cesta 2b 3320 Velenje			Lokacija: Cesta Borisa Kraigherja 1, 3320 Velenje			
Izvajalec: KTNK KTNK 04-22ES		Naslov: tloris strehe OBSTOJEČE				
ime in priimek			Id.#t.	Podpis.	Načrt: PZI	
VODJA PROJEKTA	Andrej Kotnik,u.d.i.a	A-0207			Datum:	Merilo:
ODGOVORNI PROJEKTANT	Andrej Kotnik,u.d.i.a	A-0207			septem.,2022	1:100
Projektant:						List: s1
Projektant:						


J



JUŽNA FASADA - OBSTOJEČE STANJE 1:100




Investitor: VESTA DOM d.o.o. Kersnikova cesta 2b 3320 Velenje		Objekt: ENERGETSKA SANACIJA VEČSTANOVANJSKE STAVBE Cesta Borisa Kraigherja1	
Naročnik: VESTA DOM d.o.o. Kersnikova cesta 2b 3320 Velenje		Lokacija: Cesta Borisa Kraigherja 1, 3320 Velenje	
Izvajalec: KTNK KTNK 04-22ES		Naslov: južna fasada OBSTOJEČE	
Ime in priimek Andrej Kotnik,u.d.i.a.		Id.št. A-0207	Podpis.
Odgovorni projektant: Andrej Kotnik,u.d.i.a.		A-0207	Načrt: PZI
Projektant:		Datum: septem.,2022	Merilo: 1:100
Projektant:			List: s2

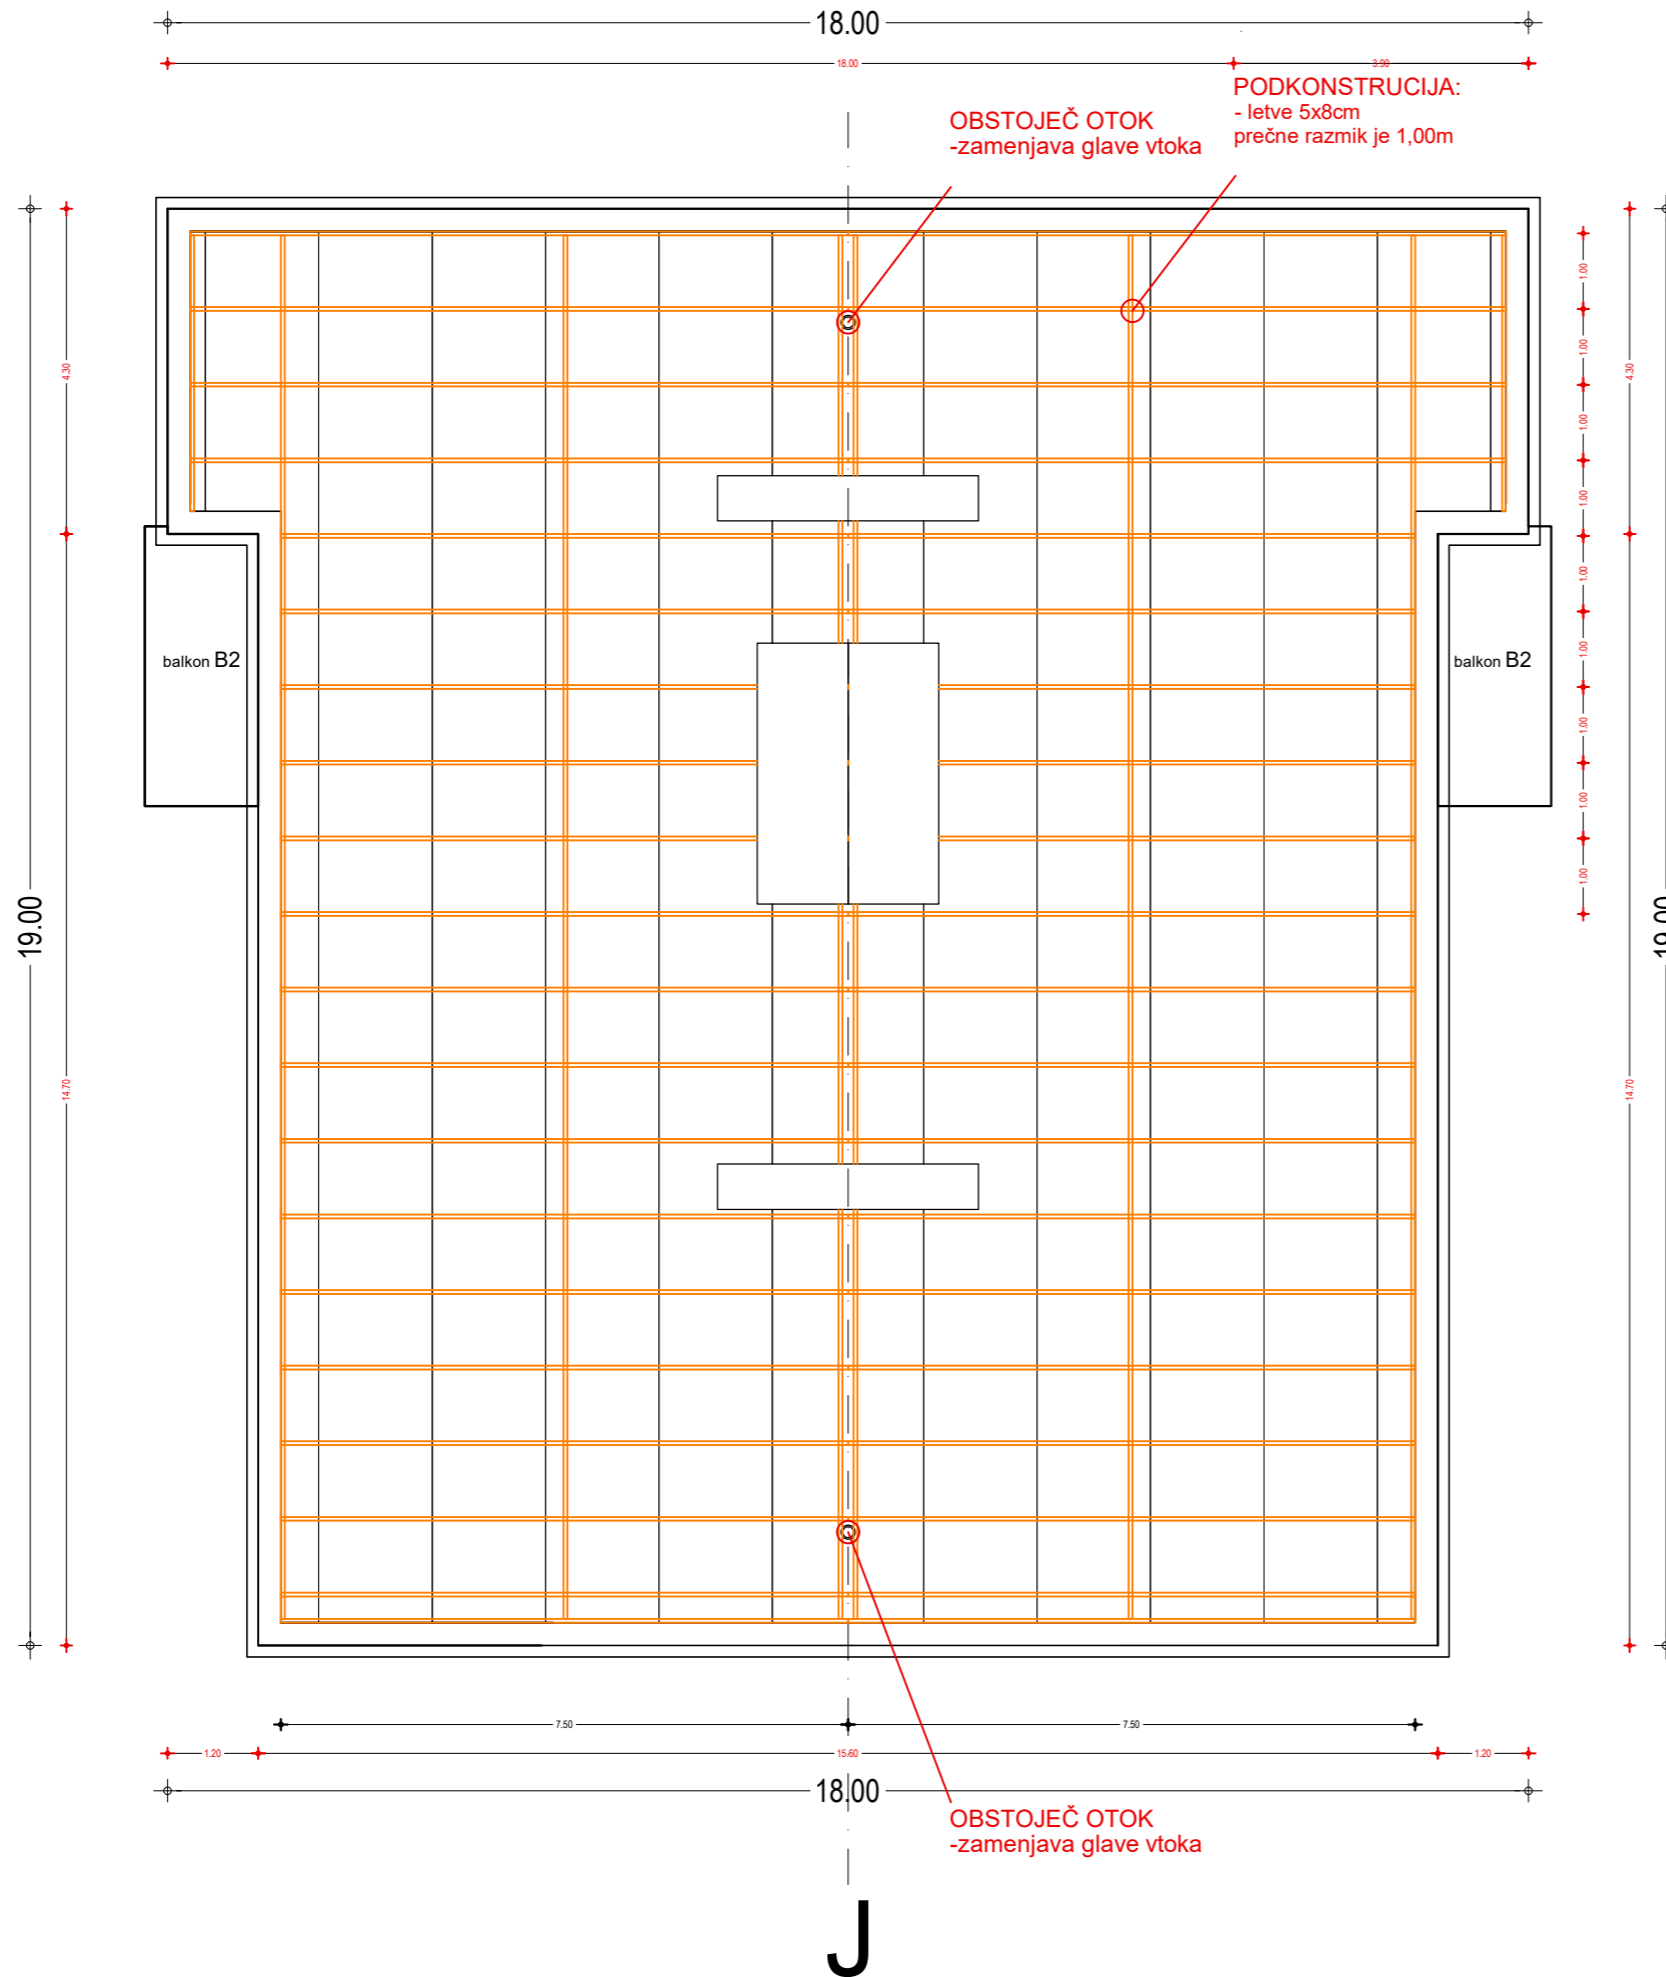Z



V

LEGENDA MATERIALOV :

-  OBODNI ZIDOVI
-  NOVA TOPLOTNA IZOLACIJA FASADE
-  NOVE BETONSKE PLOŠČE na mestu izkopov


TLORIS STREHE
 - **NOVO** (ENERGETSKA SANACIJA)
 1:100

Investitor: VESTA DOM d.o.o. Kersnikova cesta 2b 3320 Velenje		Objekt: ENERGETSKA SANACIJA VEĚSTANOVANJSKE STAVBE Cesta Borisa Kraigherja1			
Naroĉnik: VESTA DOM d.o.o. Kersnikova cesta 2b 3320 Velenje		Lokacija: Cesta Borisa Kraigherja 1, 3320 Velenje			
Izvajalec: KTNK KTNK 04-22ES		Našlov: tloris strehe - NOVO (ENERGETSKA SANACIJA)			
ime in priimek		id.st.	Podpis.	Naĉrt:	PZI
VODJA PROJEKTA	Andrej Kotnik,u.d.i.a	A-0207			
ODPOVRNI PROJEKTANT	Andrej Kotnik,u.d.i.a	A-0207		Datum:	septem.,2022
Projektant:				Merilo:	1:100
Projektant:					List: s1a

J

- _ hidroizol. folija- npr. sika
- _ topl. izolacije- (npr. Kamnena volna Knauf Insulation DDP-RT Tehermal deb.20cm in Kamnena volna Knauf Insulation DDP-DDP-X deb.10cm).
- _ OSB plošče 2,2mm
- _ sekundarna kritina
- _ podkonstrukcija iz letev 5x8cm

Opomba: padec uskladiti pri izvedbi!

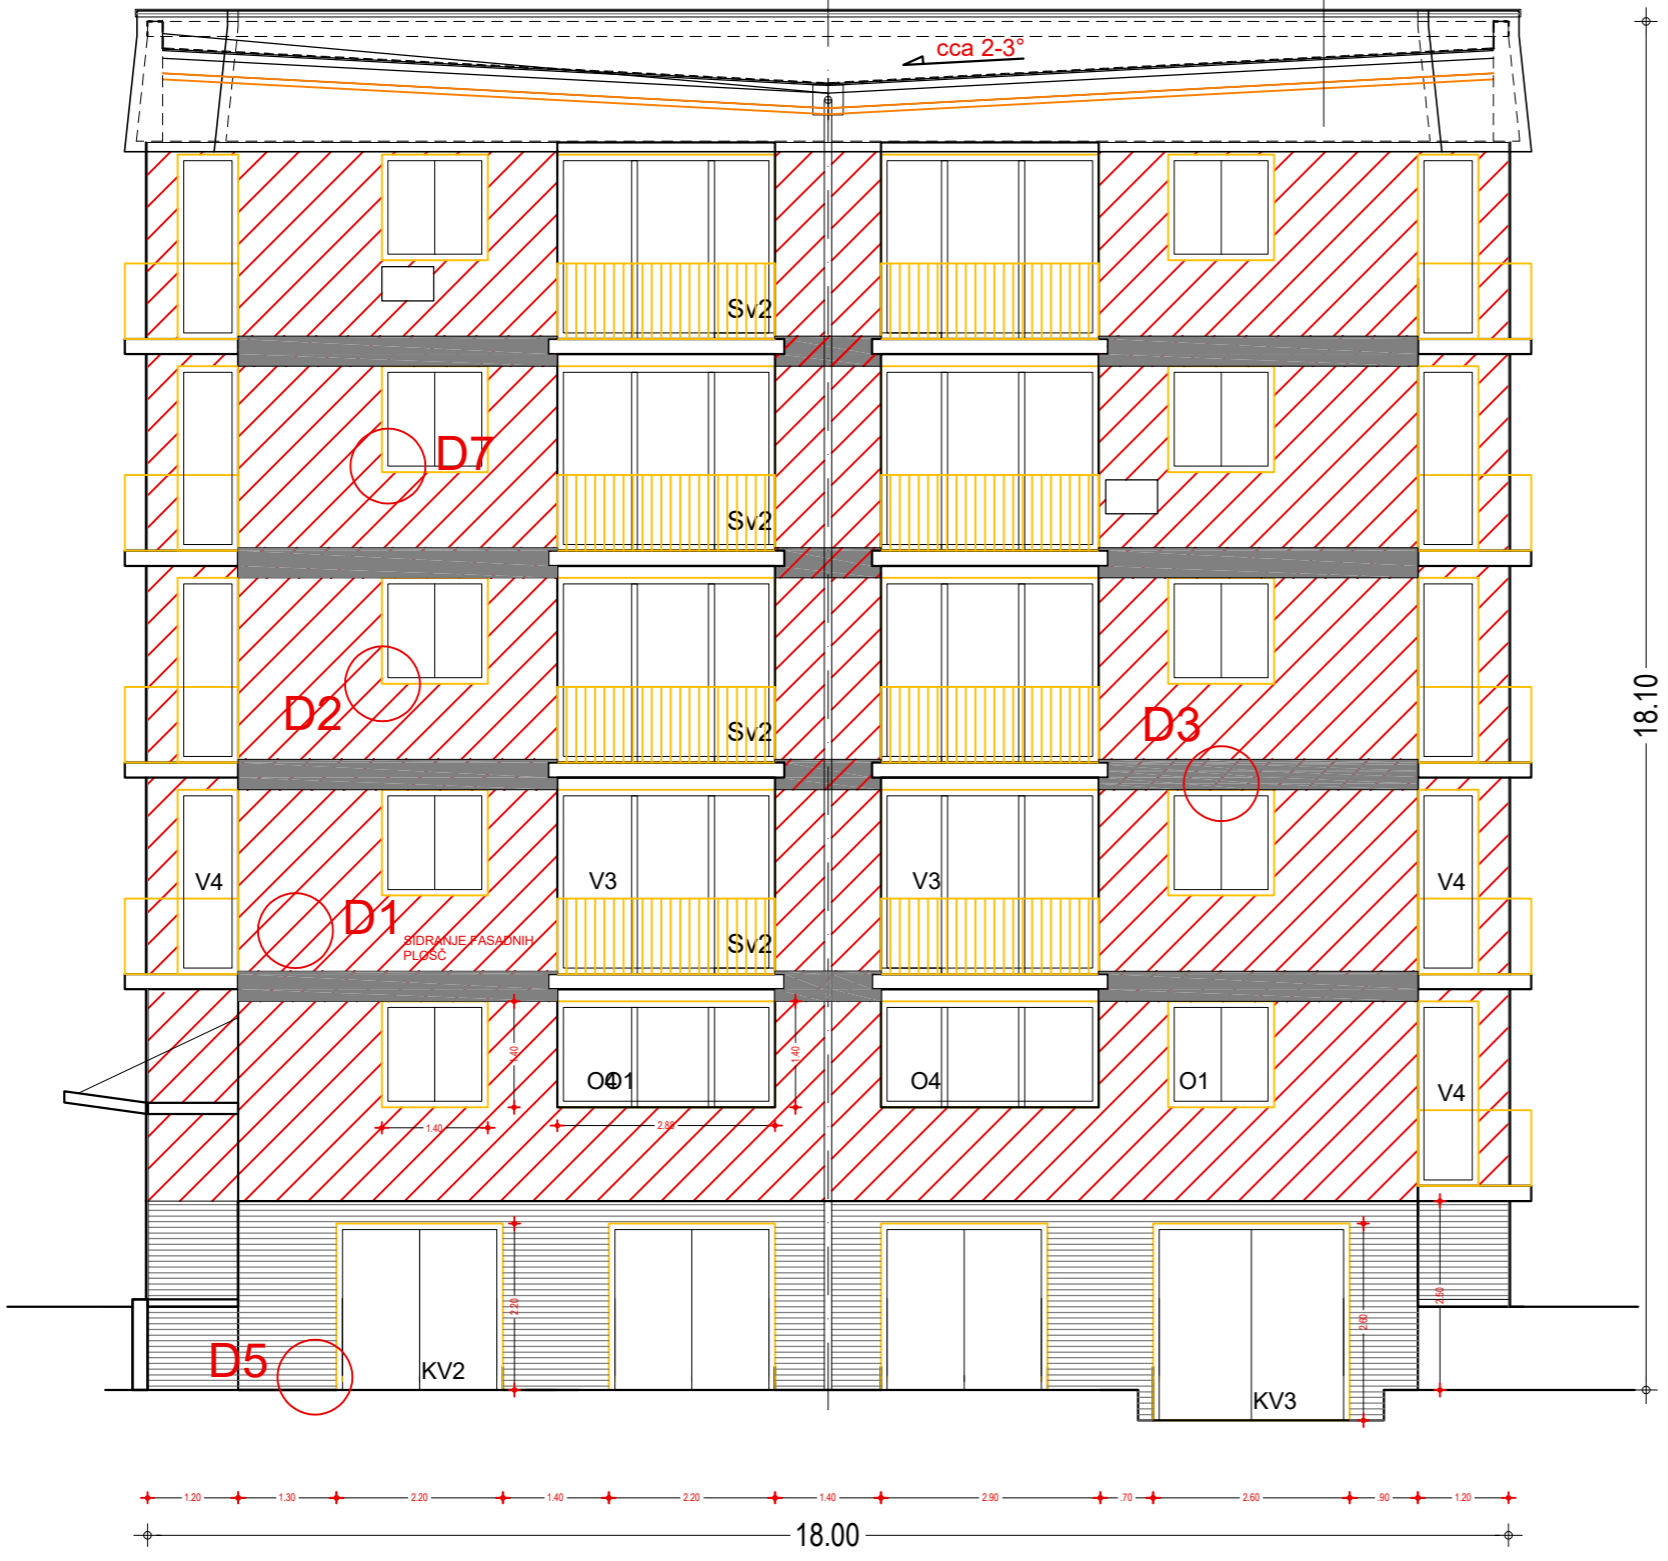

LEGENDA MATERIALOV :


- NOVA TOPLOTNA IZOLACIJA FASADE-PODSTAVEK
- NOVA TOPLOTNA IZOLACIJA FASADE
- NOVA, OGNJEVARNA TOPLOTNA IZOLACIJA FASADE

JUŽNA FASADA
- NOVO (ENERGETSKA SANACIJA)
1:100

Investitor: VESTA DOM d.o.o. Kersnikova cesta 2b 3320 Velenje		Objekt: ENERGETSKA SANACIJA VEŠTANOVANJSKE STAVBE Cesta Borisa Kraigherja1		
Naročnik: VESTA DOM d.o.o. Kersnikova cesta 2b 3320 Velenje		Lokacija: Cesta Borisa Kraigherja 1, 3320 Velenje		
Izvajalec: KTNK KTNK 04-22ES		Našlov: južna fasada - NOVO (ENERGETSKA SANACIJA)		
ime in priimek		id.st.	Podpis.	Načrt: PZI
VODJA PROJEKTA	Andrej Kotnik,u.d.i.a	A-0207		
ODGOVORNI PROJEKTANT	Andrej Kotnik,u.d.i.a	A-0207	Datum:	Merilo:
Projektant:			septem.,2022	1:100
Projektant:				list: s2a

sD3


DETAJL STREHA

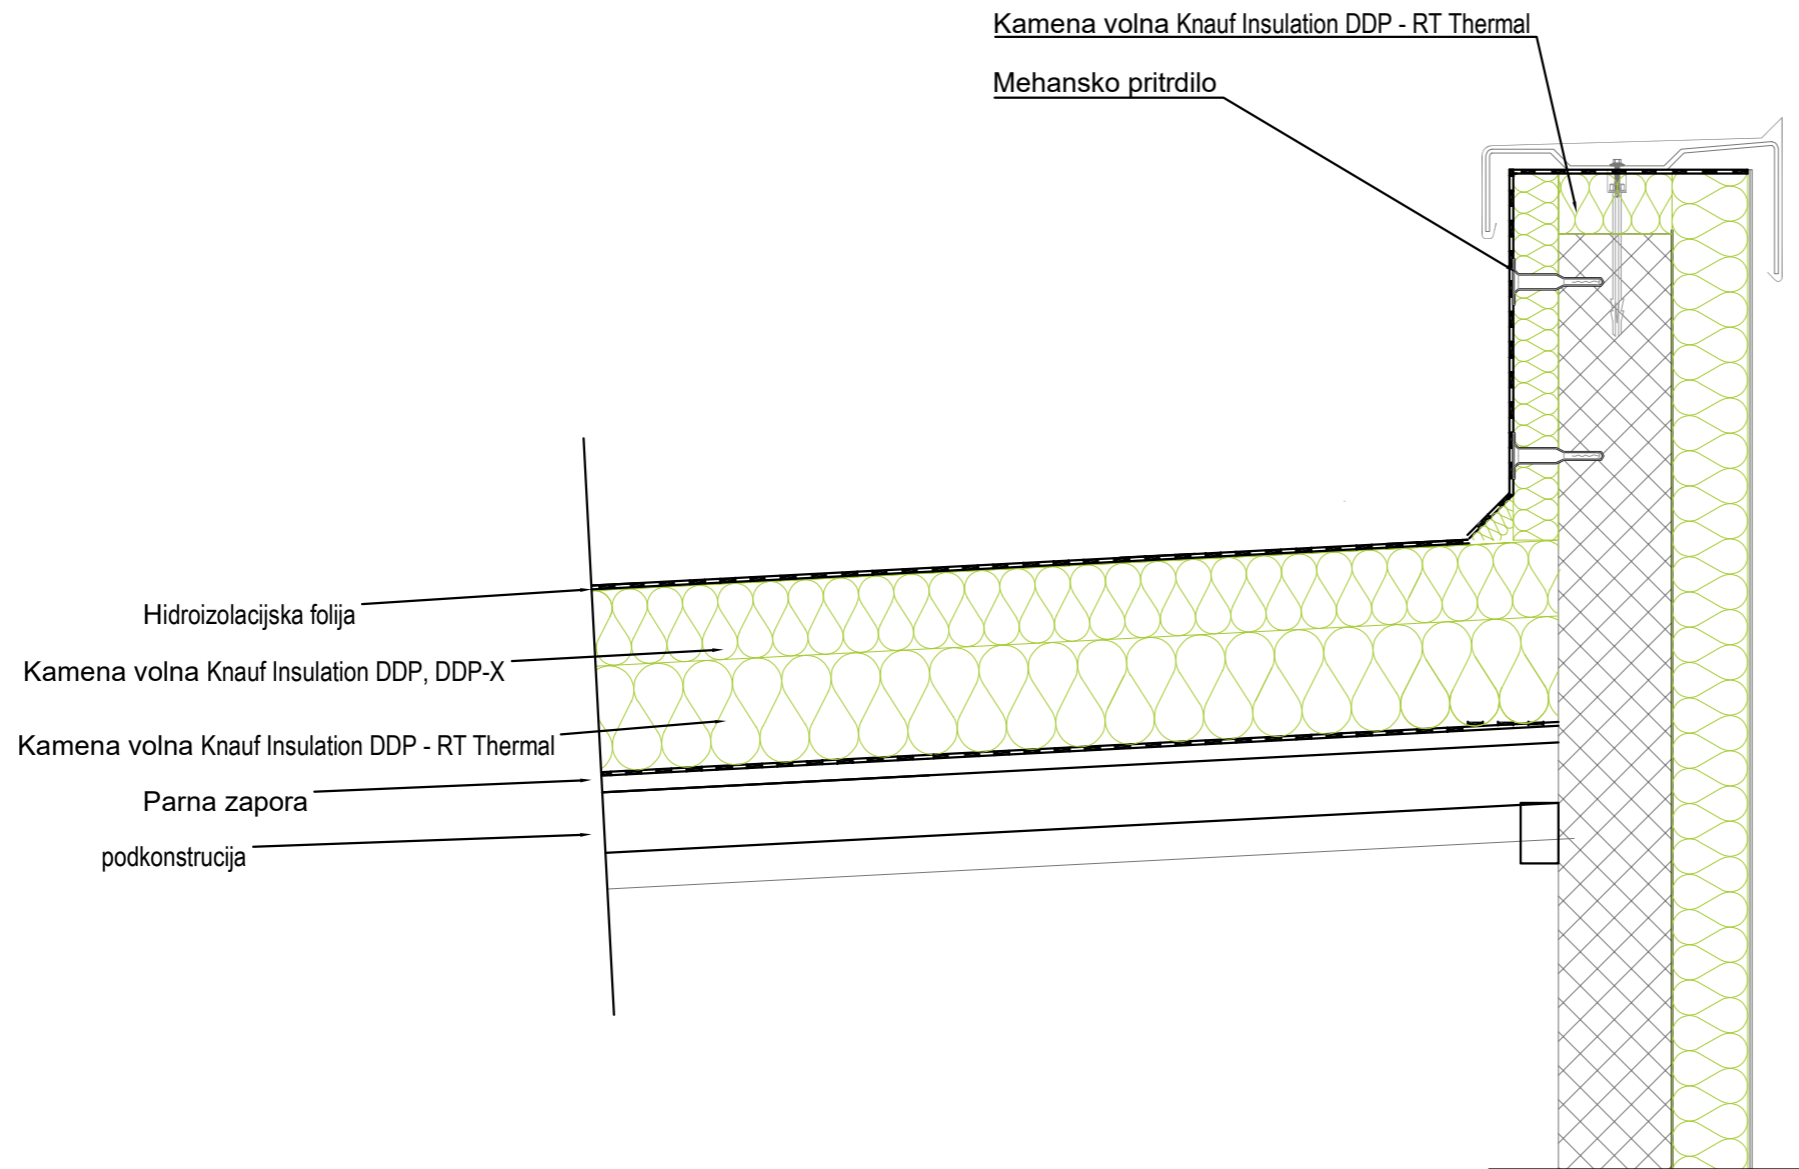


LEGENDA MATERIALOV :

-  OBSTOJEČE
-  NOVO
- toplotna izolacija, ...


DETAJL D-streha - NOVO (ENERGETSKA SANACIJA) 1:10

Investitor: VESTA DOM d.o.o. Kersnikova cesta 2b 3320 Velenje		Objekt: ENERGETSKA SANACIJA VEĚSTANOVANJSKE STAVBE Cesta Borisa Kraigherja1	
Naročnik: VESTA DOM d.o.o. Kersnikova cesta 2b 3320 Velenje		Lokacija: Cesta Borisa Kraigherja 1, 3320 Velenje	
Izvajalec:  KTNK 04-22ES		Nazlov: detajl D-streha - NOVO (ENERGETSKA SANACIJA)	
ime in priimek		id.st.	Podpis.
VODJA PROJEKTA	Andrej Kotnik,u.d.i.a	A-0207	
ODGOVORNI PROJEKTANT	Andrej Kotnik,u.d.i.a	A-0207	
Projektant:		Datum:	septem.,2022
Projektant:		Merilo:	1:10
		List:	sD3


POGLED OGRAJE BALKONOV
ČELNI DEL

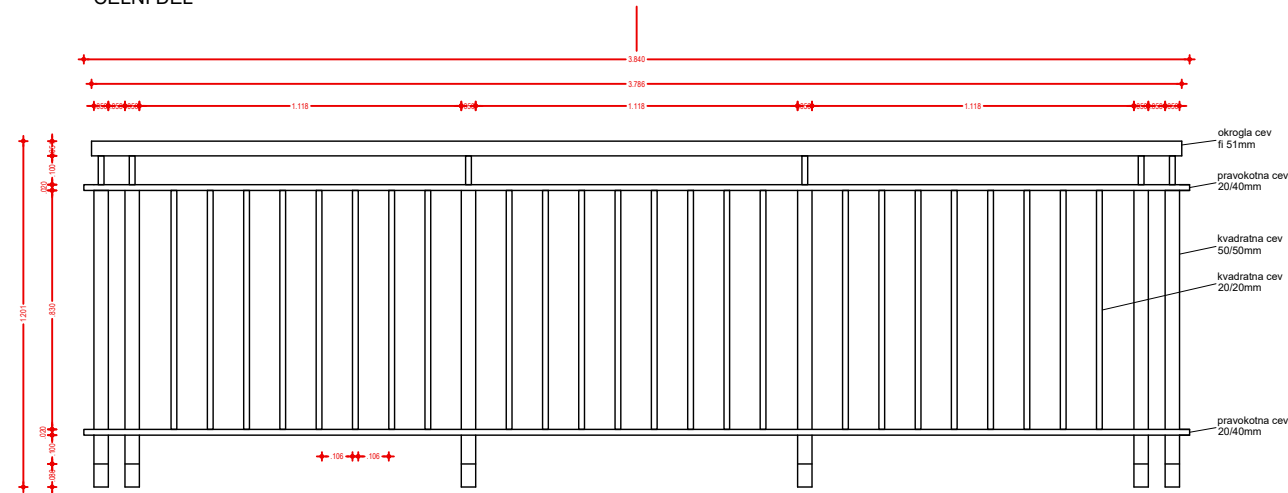


POGLED OGRAJE BALKONOV
STRANSKI DEL

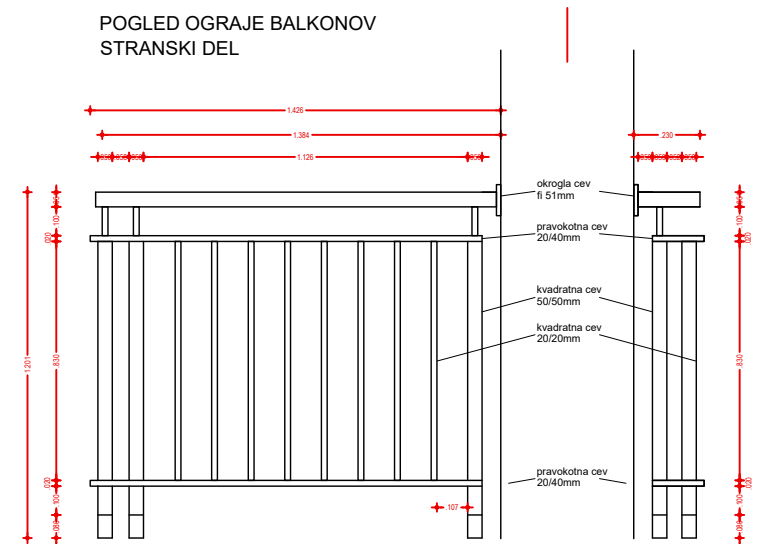

POGLED OGRAJE BALKONOV
POGLED POLNE OGRAJE

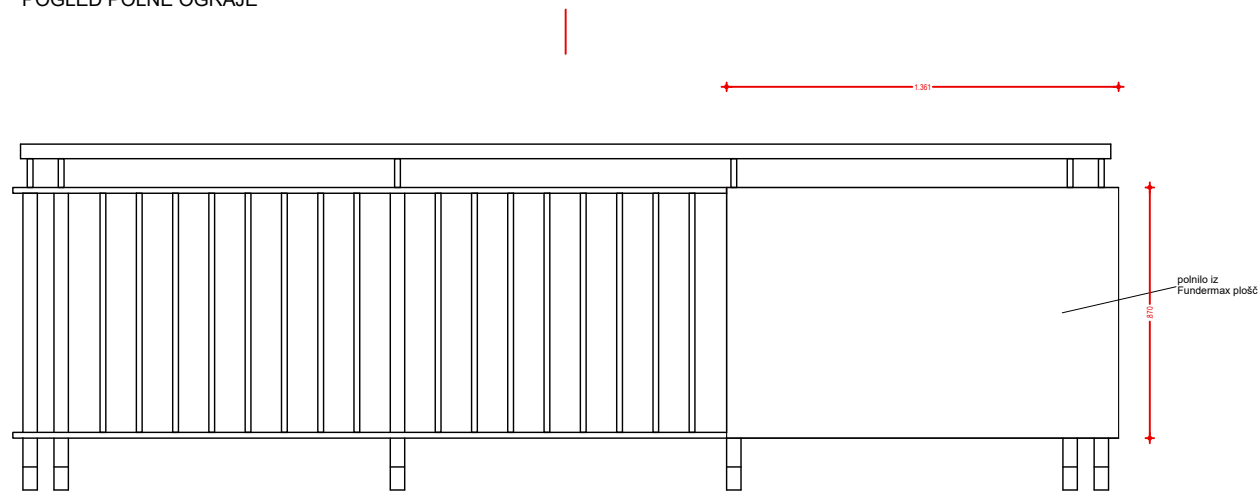


POGLED OGRAJE BALKONOV
POGLED POLNE OGRAJE- STRANSKI DEL

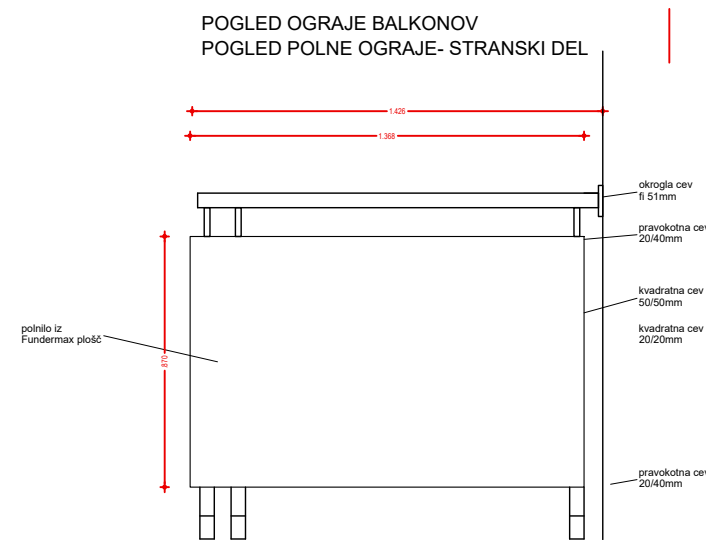


Investitor: VESTA DOM d.o.o. Kersnikova cesta 2b 3320 Velenje		Objekt: ENERGETSKA SANACIJA VEŠTANOVANJSKE ŠTAVBE Cesta Borisa Kraigherja1	
Naročnik: VESTA DOM d.o.o. Kersnikova cesta 2b 3320 Velenje		Lokacija: Cesta Borisa Kraigherja 1, 3320 Velenje	
Izvajalec: KTNK KTNK 04-ZZES		Naslov: POGLED BALKONSKE OGRAJE FASADA- Z	
Ime in priimek	Id.#	Podpis	Načrt: PZI
VOĐJA PROJEKTA Andrej Kotnik,u.d.i.a	A-0207		
ODGOVORNI PROJEKTAHT Andrej Kotnik,u.d.i.a	A-0207	Datum: feb.,2026	Merilo: 1:10
Projektant:			List: 0-1


POGLED OGRAJE BALKONOV
ČELNI DEL

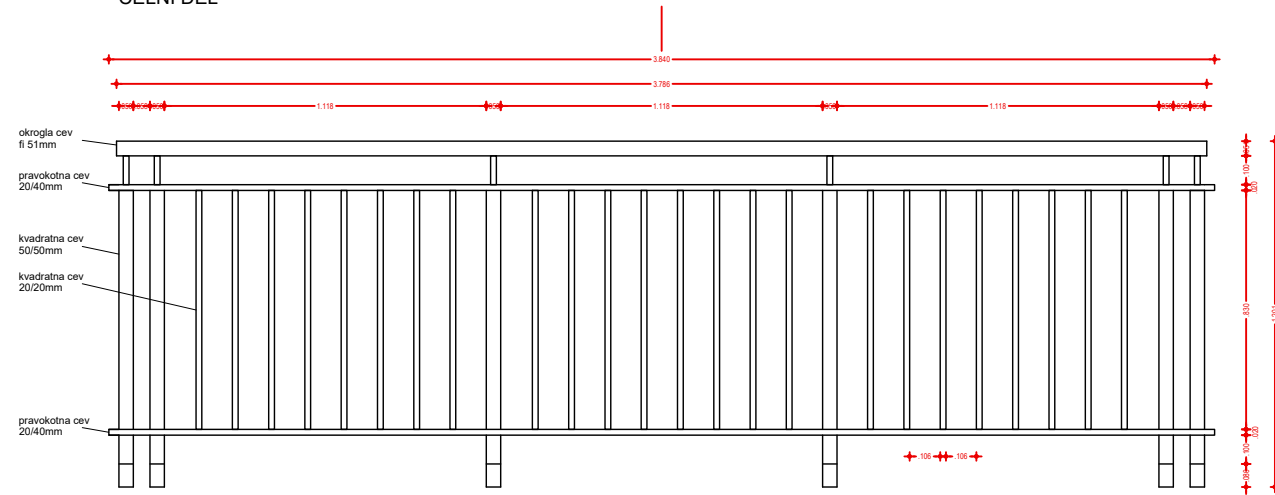


POGLED OGRAJE BALKONOV
STRANSKI DEL

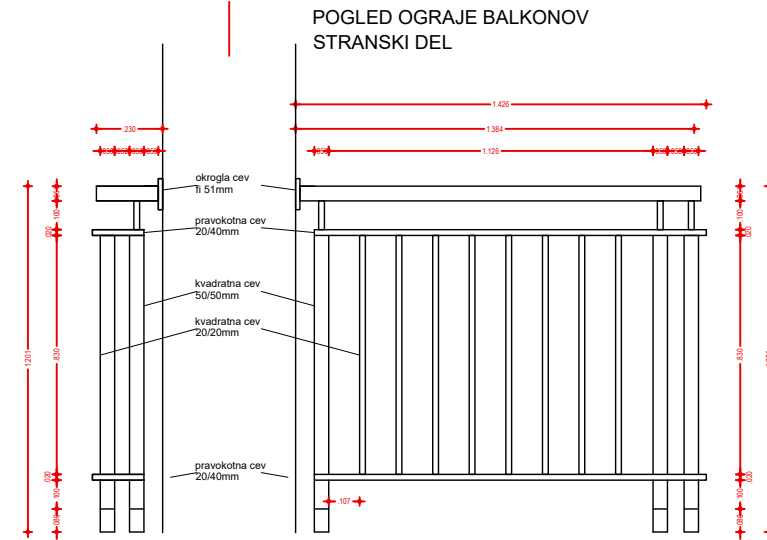

POGLED OGRAJE BALKONOV
POGLED POLNE OGRAJE

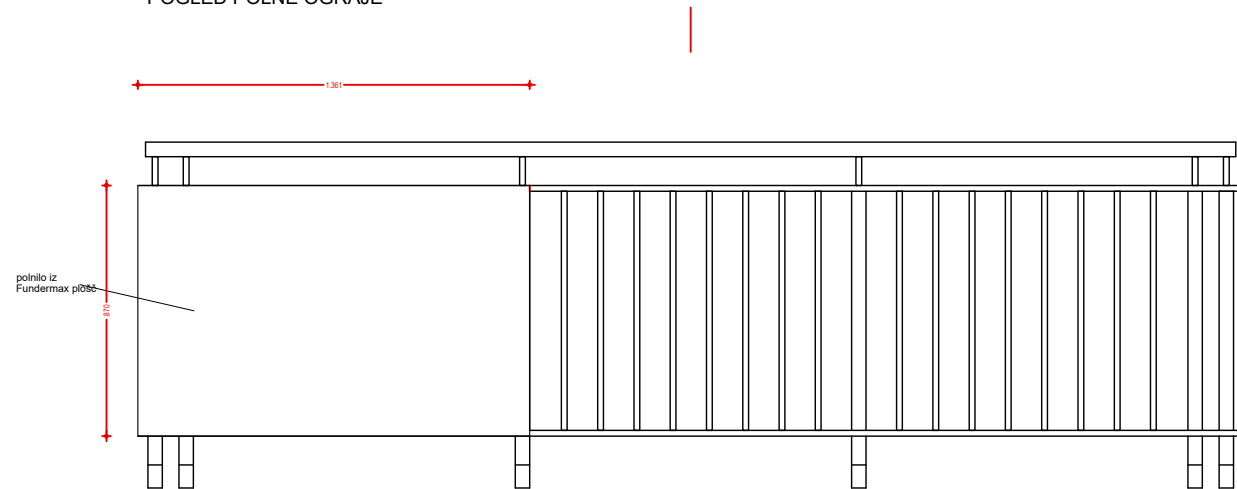


POGLED OGRAJE BALKONOV
POGLED POLNE OGRAJE- STRANSKI DEL

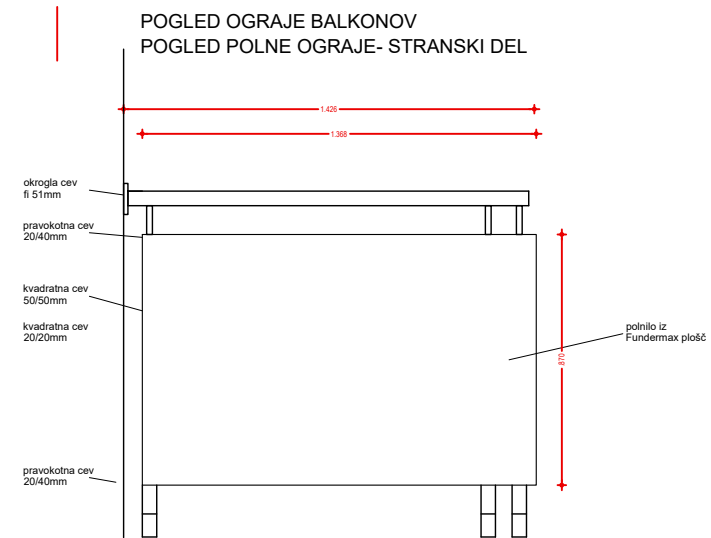


Investitor: VESTA DOM d.o.o. Kersnikova cesta 2b 3320 Velenje		Objekt: ENERGETSKA SANACIJA VEŠTANOVANJSKE ŠTAVBE Cesta Borisa Kraigherja1	
Naročnik: VESTA DOM d.o.o. Kersnikova cesta 2b 3320 Velenje		Lokacija: Cesta Borisa Kraigherja 1, 3320 Velenje	
Izvajalec: KTNK KTNK 04-ZZES		Naslov: POGLED BALKONSKE OGRAJE FASADA- V	
Ime in priimek	Id.#1	Podpis	Načrt: PZI
VOĐJA PROJEKTA Andrej Kotnik,u.d.i.a	A-0207		
ODGOVORNI PROJEKTAHT Andrej Kotnik,u.d.i.a	A-0207	Datum: feb.,2026	Merilo: 1:10
Projektant:			List: 0-2


POGLED - PREDLOG ZASTEKLENIH LOŽ

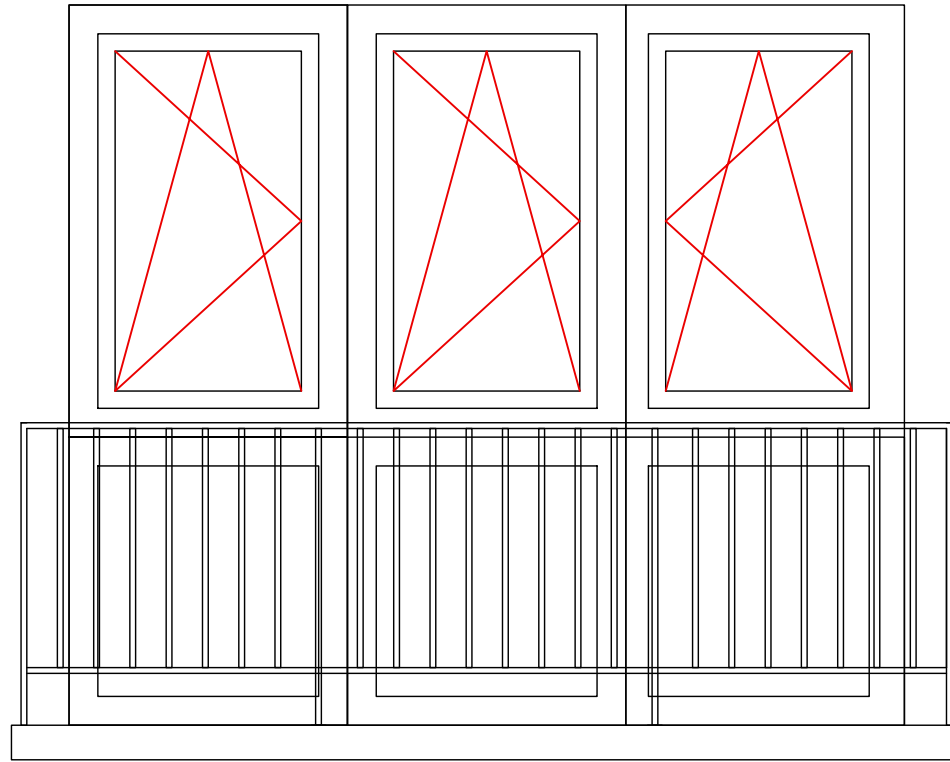

POGLED -OBSTOJEČIH LOŽ

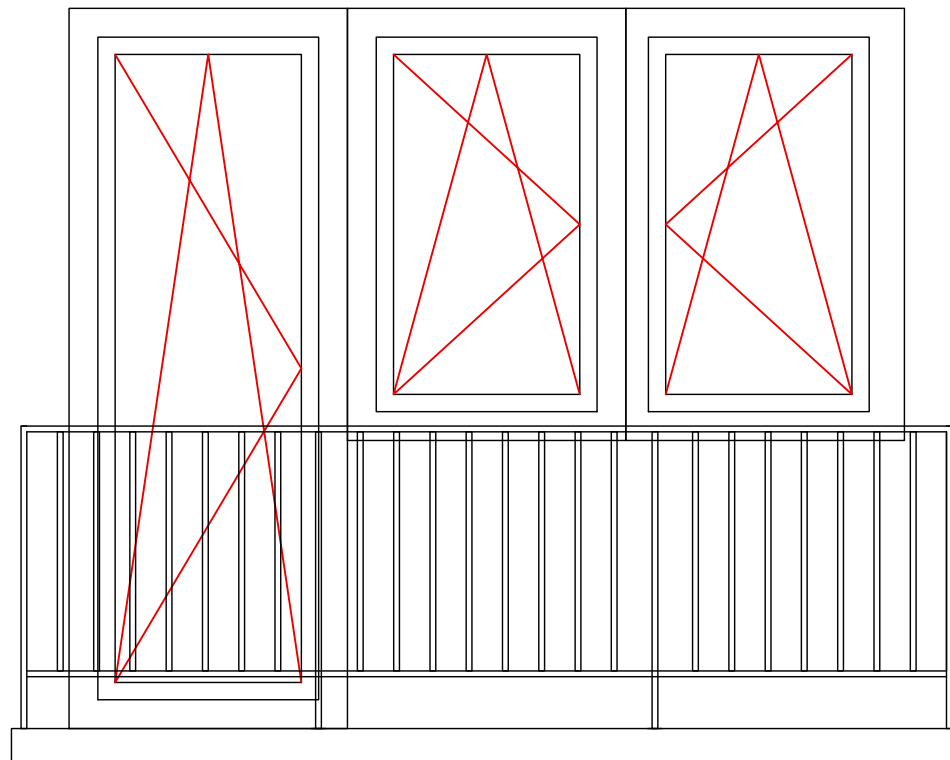

SHEMA- ZASTEKLENIH LOŽ

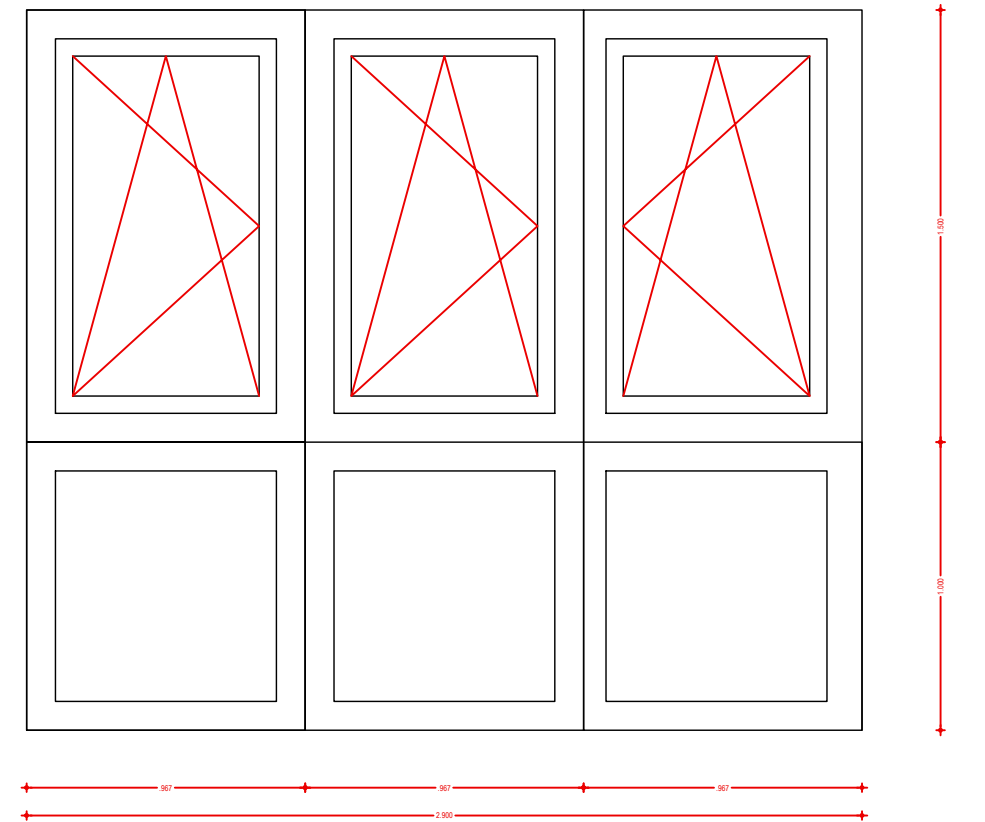

PVC okno – izdelava, dobava in montaža

Izdelava, dobava in montaža PVC okna skladno s shemami in izvedbenimi detajli izbranega proizvajalca. V ceno so vključena vsa potrebna dela ter ves pomožni in vgradni material za zagotovitev zahtevane kakovosti izvedbe, vključno s tesnili, zapolnitvami, okovjem, pritrdilnimi elementi, zaključnimi letvami in vsemi prenosi.


Okno izdelano iz visokokakovostnih PVC profilov z najmanj 6 komorami, vgradne globine min. 70–76 mm, z jeklenimi ojačitvami v okvirju in krilu v skladu s statičnimi zahtevami proizvajalca. Profili morajo zagotavljati dobro toplotno in zvočno izolativnost ter mehansko stabilnost. Toplotna prehodnost profila $U_f \leq 1,10 \text{ W/m}^2\text{K}$. Barva profila zunaj bela, znotraj bela. Površina UV-odporna, gladka in enostavna za vzdrževanje.

Zasteklitev: izolacijska troslojna zasteklitev sestave 4 Low-E / 14 Ar / 4 / 14 Ar / 4 Low-E ali enakovredno, z vmesnimi prostori polnjenimi z argonom (min. 90 %). Toplotna prehodnost zasteklitve $U_g \leq 0,6 \text{ W/m}^2\text{K}$. Distančniki izvedeni kot »topli rob« (warm edge).

Okno opremljeno s kakovostnim okovjem srednjega cenovnega razreda, ki omogoča nemoteno odpiranje in zapiranje, vključno s pololovami in vsemi potrebnimi mehanizmi. Sistem mora imeti najmanj dve trajno elastični tesnili (EPDM ali enakovredno), odporni proti staranju in vremenskim vplivom.

Polnila : spodaj : PVC polnila s toplotno izolacijskim polnilom.

Opomba: Vse mere in število elementov je potrebno pred naročilom obvezno preveriti na kraju samem.

Investitor: VESTA DOM d.o.o. Kersnikova cesta 2b 3320 Velenje		Objekt: ENERGETSKA SANACIJA VEŠTANOVANJSKE ŠTAVBE Cesta Borisa Kraigherja1	
Naročnik: VESTA DOM d.o.o. Kersnikova cesta 2b 3320 Velenje		Lokacija: Cesta Borisa Kraigherja 1, 3320 Velenje	
Izvajalec:  KTNK 04-ZZES		Naslov: shema zasteklene lože	
Ime in priimek	Id.#1	Podpis	Načrt: PZI
VOĐJA PROJEKTA	Andrej Kotnik,u.d.i.a	A-0207	
ODGOVORNI PROJEKTAHT	Andrej Kotnik,u.d.i.a	A-0207	Datum: feb.,2026
Projektant:			Merilo: 1:10
			List: 0-3