


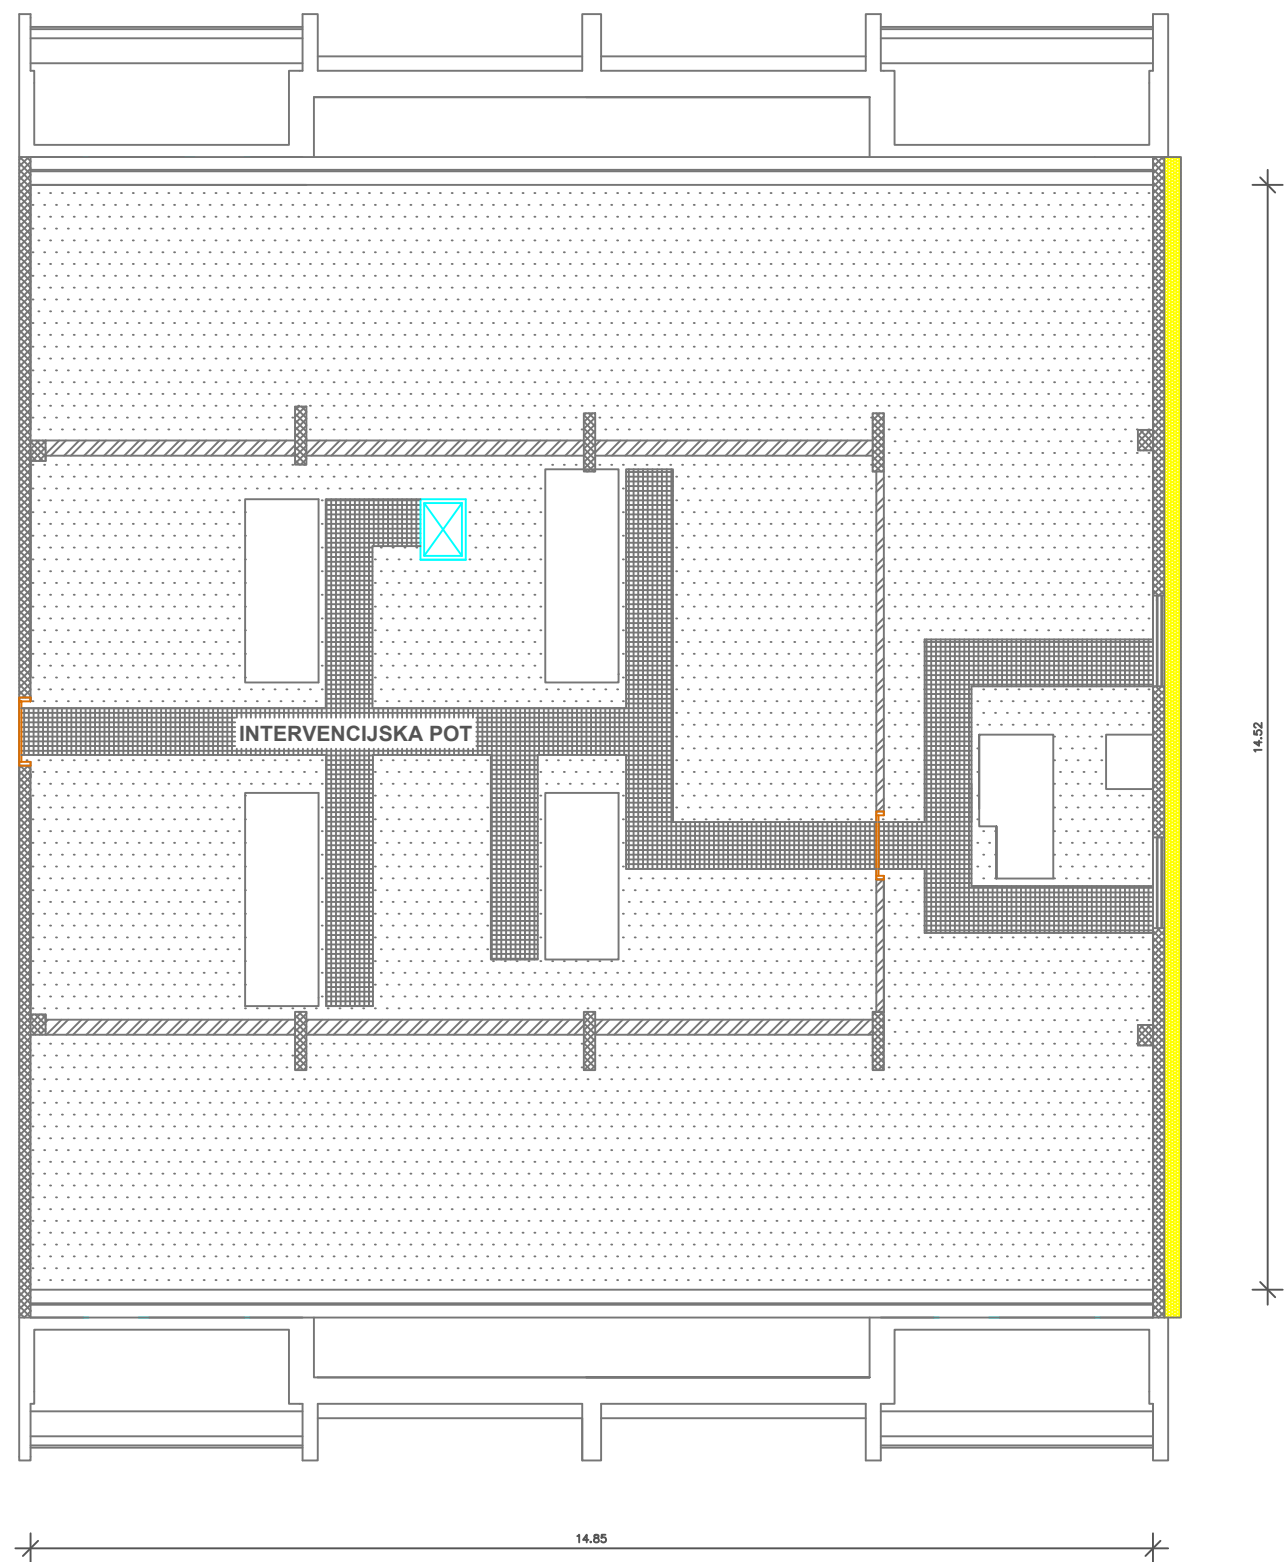

Legenda materialov:

- ARMIRANI BETON
- LEPILO
- TOPLOTNA IZOLACIJA
- ZAKLJUČNI OMET
- DEKORATIVNI FASADNI OMET

 arhivolta	ARHIVOLTA d.o.o. Podjetje za projektiranje, inženiring in nadzor.	Dunajska cesta 136 1000 Ljubljana arhivolta@siol.net
INVESTITOR :	v imenu in za račun etažnih lastnikov Vesta dom d.o.o., Kersnikova cesta 2b, Velenje	VRSTA DOK.: PZI
NAZIV GRADNJE:	VEČSTANOVANJSKI OBJEKT Koželjskega ulica 5, Velenje	ŠT. PROJ.: E-043-22
NAČRT :	1. NAČRTI S PODROČJA ARHITEKTURE	ŠT. NAČRTA: A/E-043-22
VSEBINA RISBE:	TLORIS PODSTREHE TLORIS PODSTREHE NAD 9. ETAŽO	MERILO: 1:100
ODG. VODJA PROJ.:	Zvone Zupan u.d.i.a. Id. št.: A-0941 podpis: 	DATUM: Marec 2023
ODG. PROJEKTANT:	Zvone Zupan u.d.i.a. Id. št.: A-0941 podpis: 	LIST ŠT.: 03
SODELAVCI:		