



FASADA JUGOZHOD (obstoječe stanje)

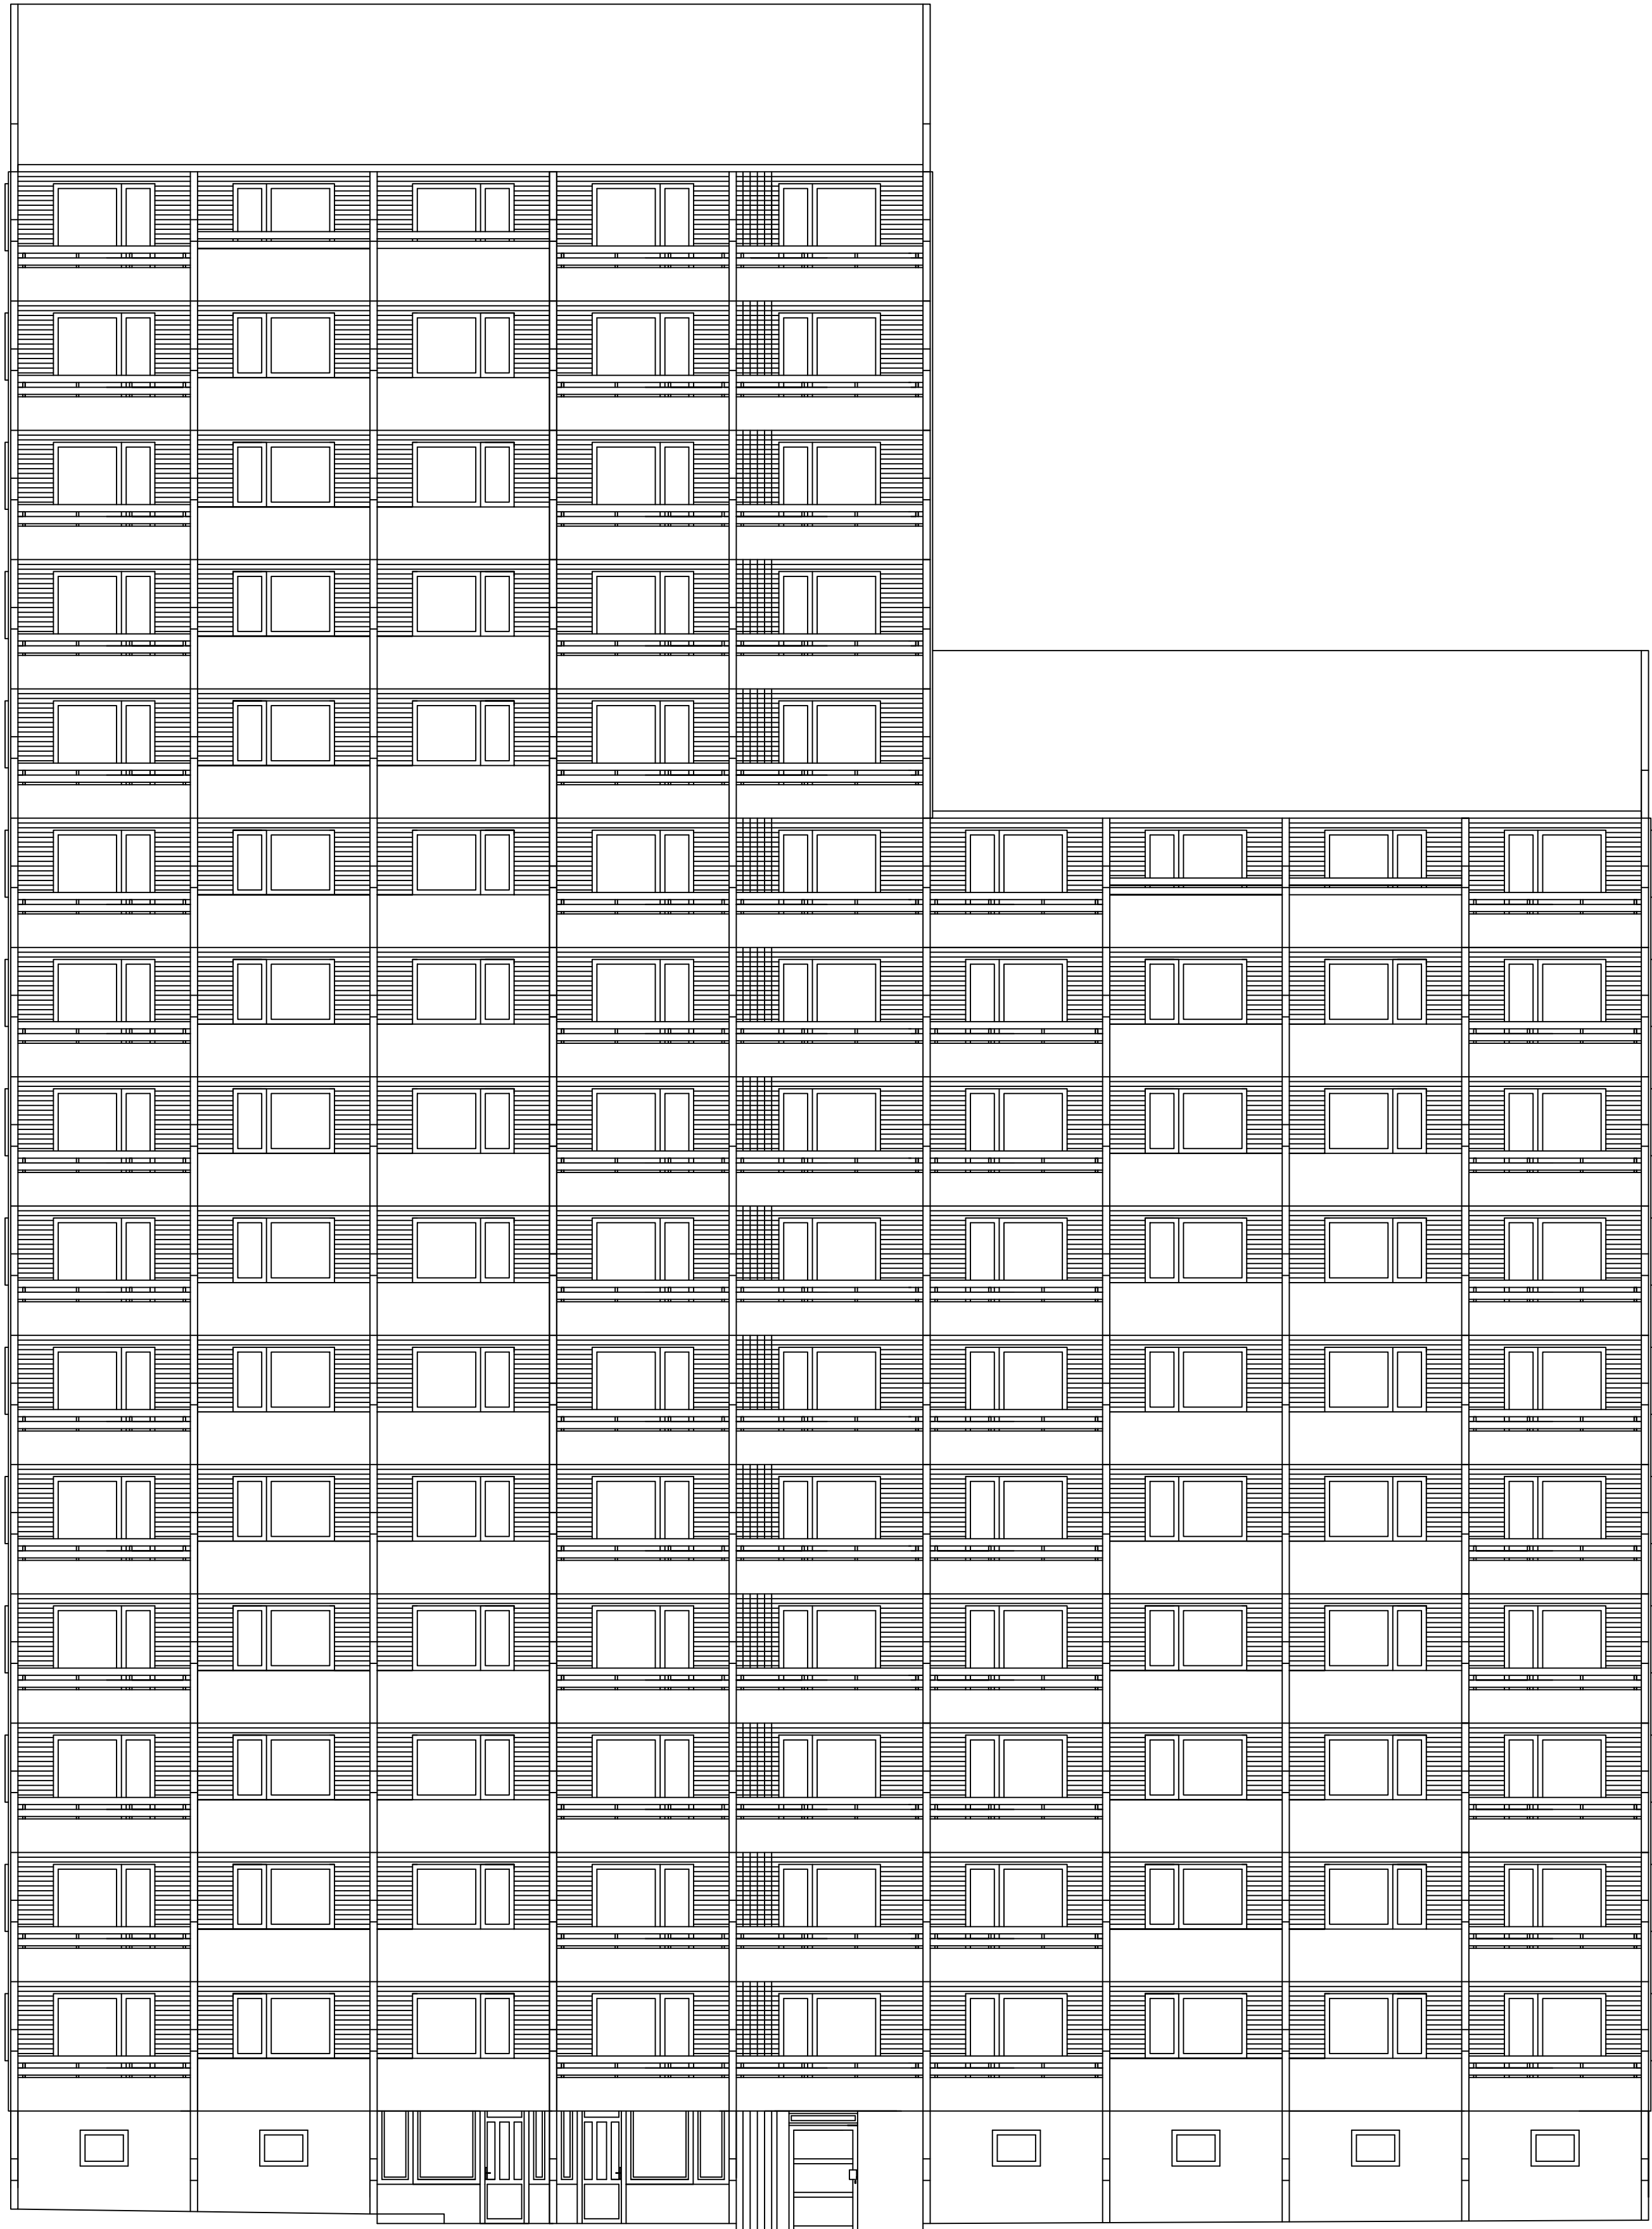

FASADA JUGOZHOD (novo stanje)

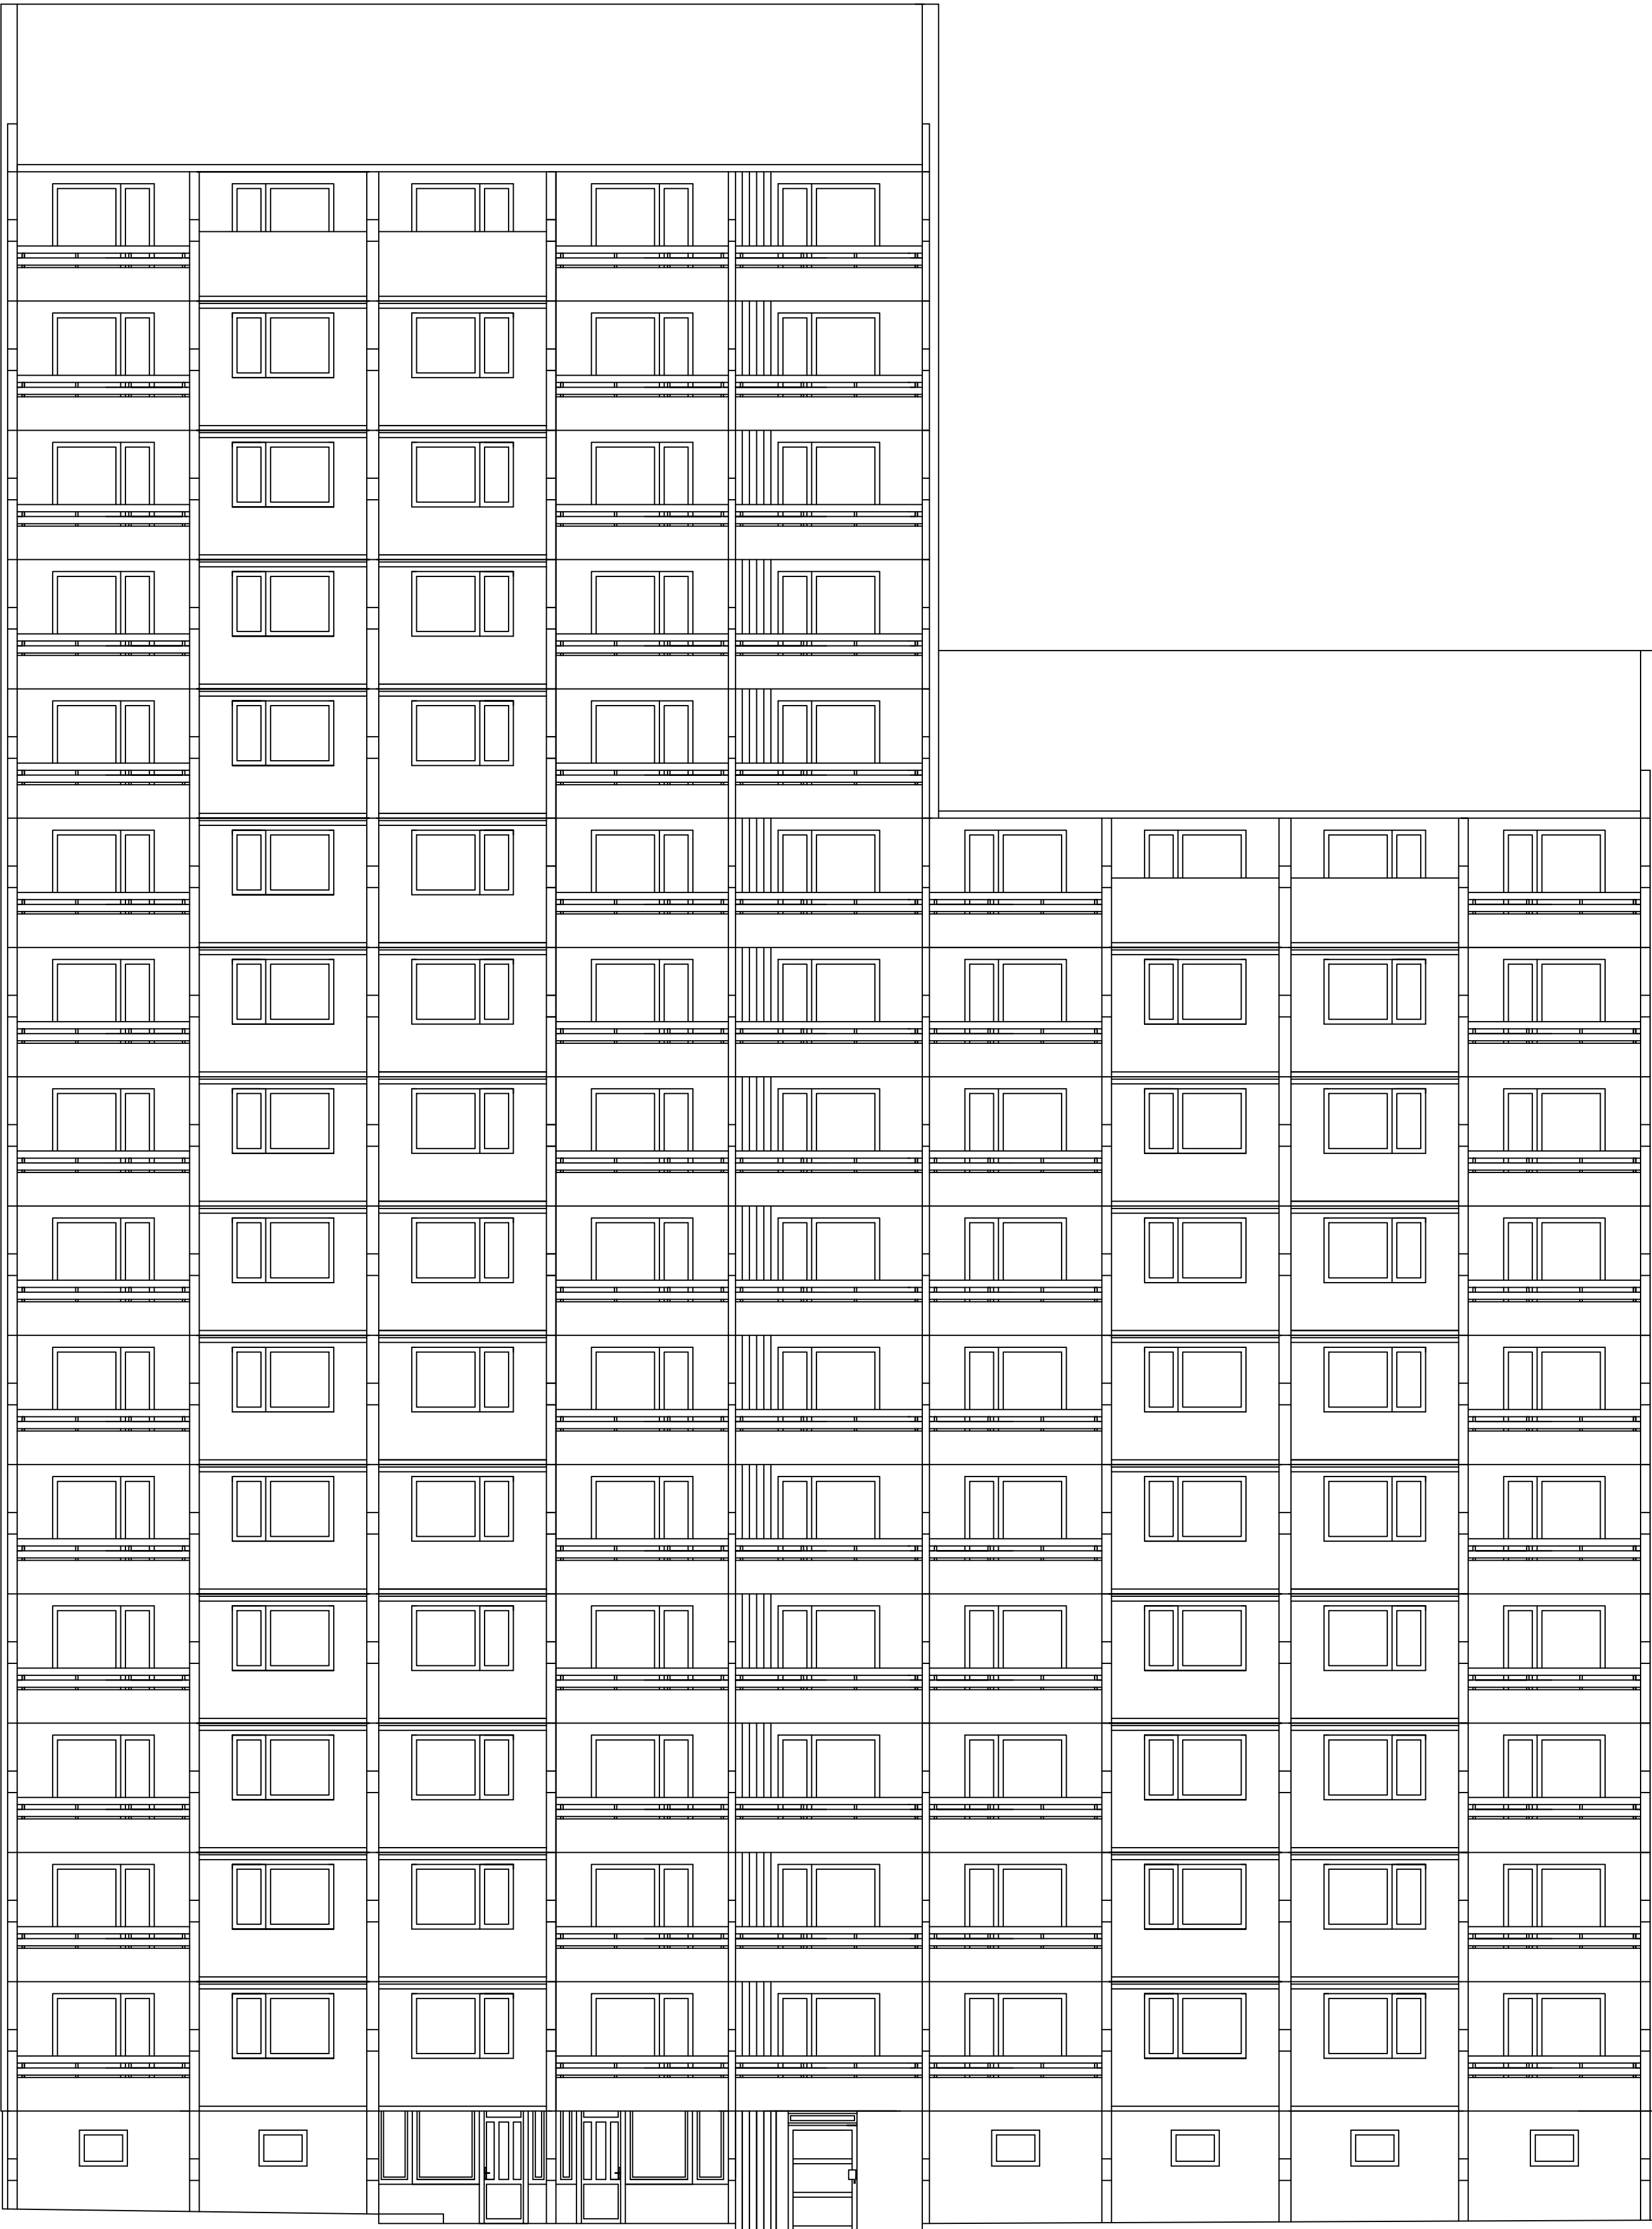

 arhivolta	ARHIVOLTA d.o.o.		Dunajska cesta 136
	Podjetje za projektiranje, inženiring in nadzor.		1000 Ljubljana
	v imenu in za račun etažnih lastnikov		arhivolta@iol.net
	VESTA DOM D.O.O., Kersnikova cesta 2b, Velenje		VRSTA DOK.: PZI
	VEČSTANOVANJSKI OBJEKT		ŠT. PROJ.: E-043-22
KOŽELJSKEGA ULICA 5, VELENJE		ŠT. NAČRTA: A/E-043-22	
1. NAČRTI S PODROČJA ARHITEKTURE		MERILO: 1:100	
FASADA JUGOZHOD		DATUM: Morec 2023	
Zvone Zupan u.d.i.o. podpis: 		LIST ŠT.: 06	
Zvone Zupan u.d.i.o. podpis: 			
Id. št.: A-0941			
Id. št.: A-0941			
SODELAVCI:			