



FASADA SEVEROVZHOD (obstoječe stanje)

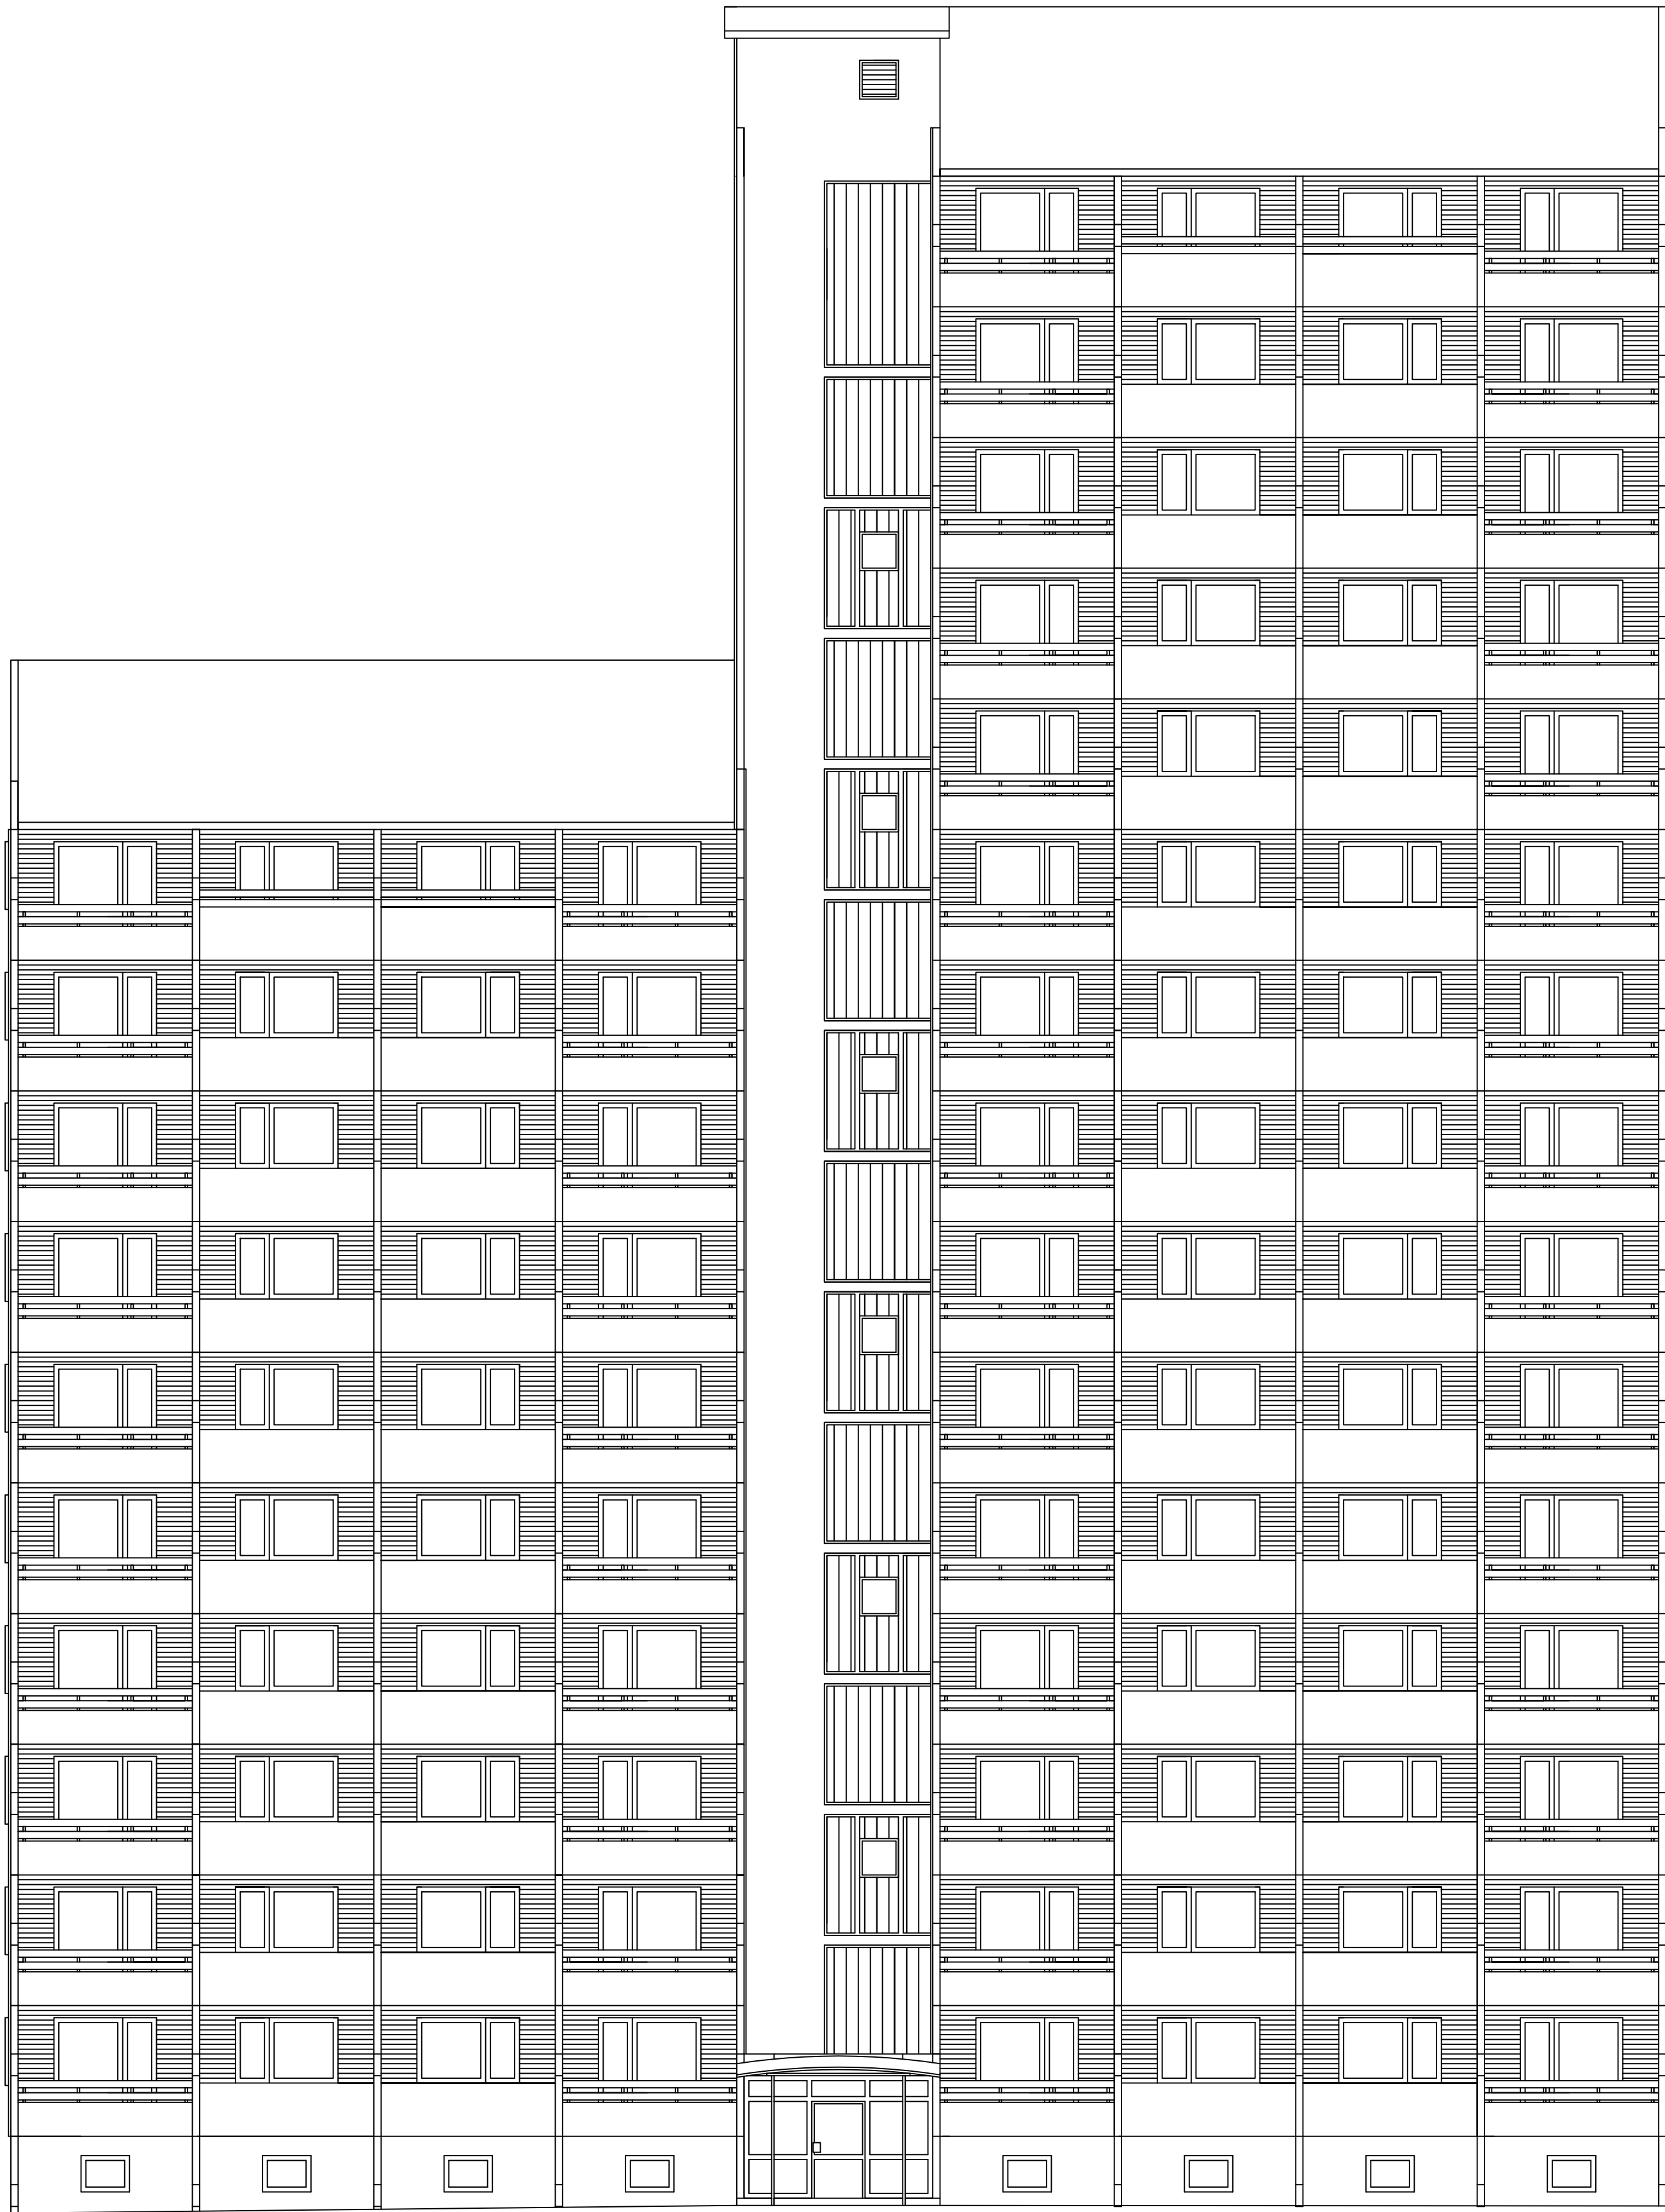

FASADA SEVEROVZHOD (novo stanje)

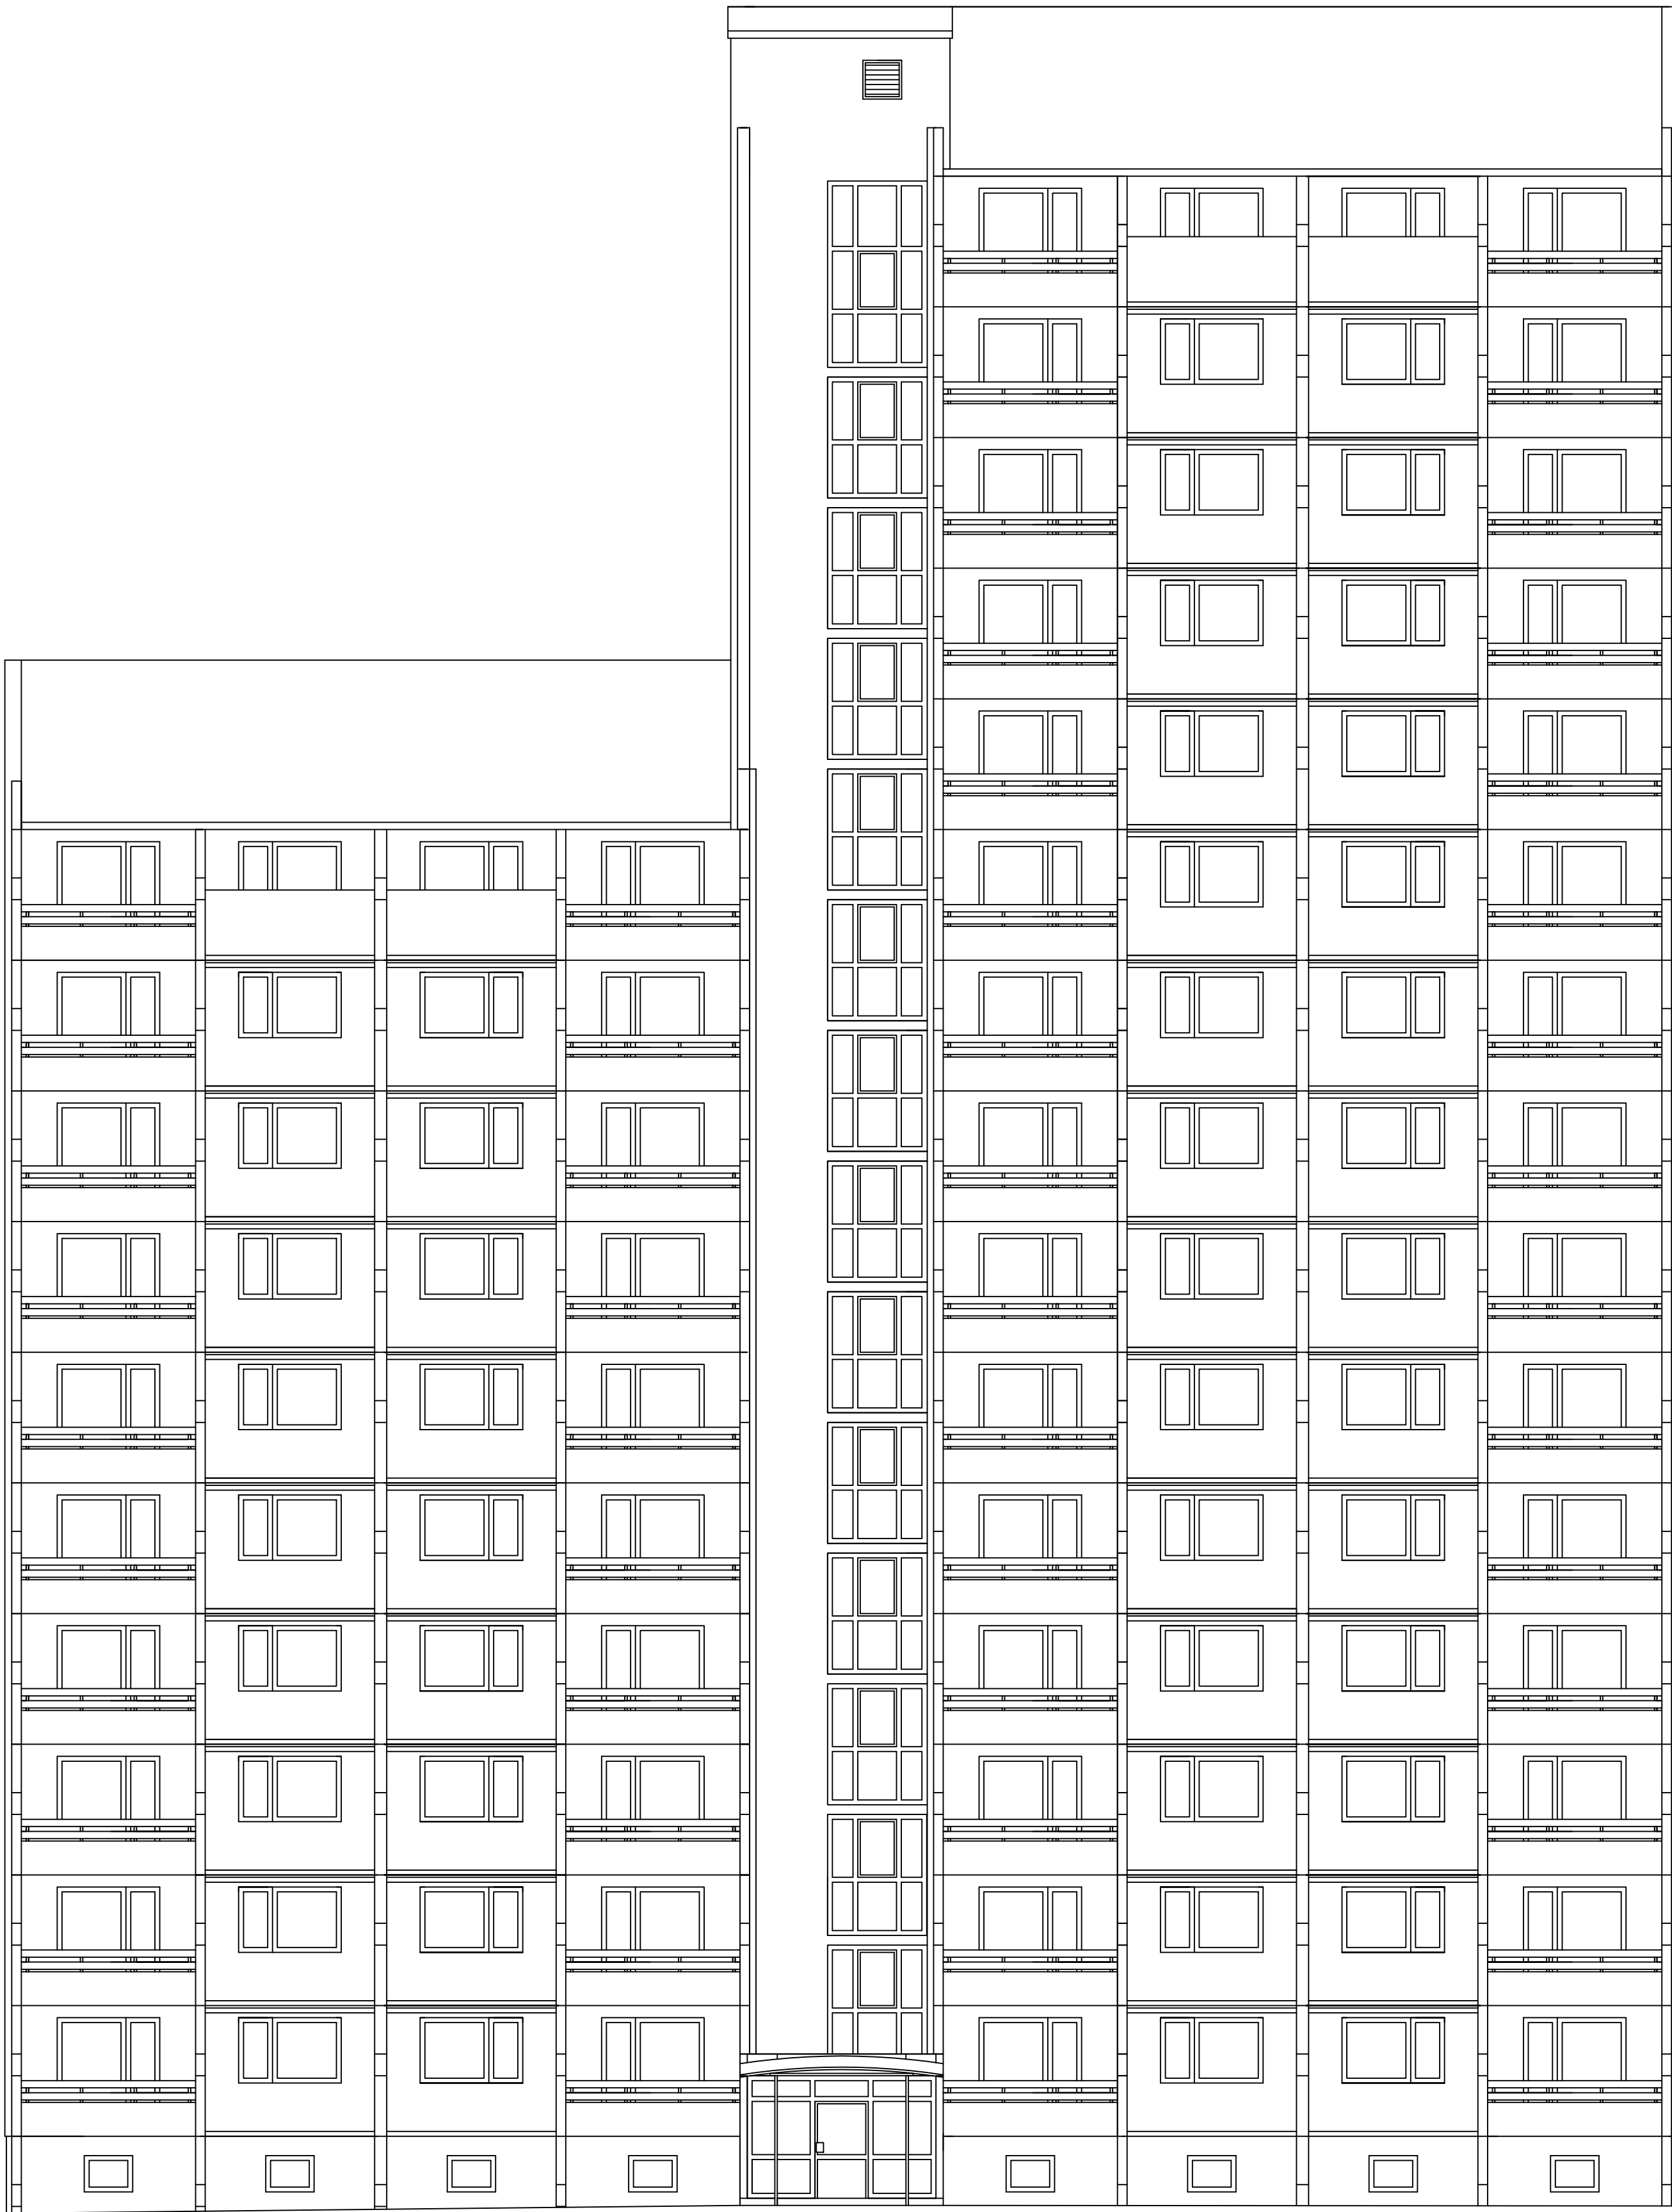

 arhivolta	ARHIVOLTA d.o.o. Podjetje za projektiranje, inženiring in nadzor.		Dunajska cesta 136 1000 Ljubljana
	v imenu in za račun etažnih lastnikov Vesta dom d.o.o., Kersnikova cesta 2b, Velenje		1000 Ljubljana
INVESTITOR:	VEČSTANOVANJSKI OBJEKT Kožaljskega ulica 5, Velenje		VRSTA DOK.: PZI
NAZIV GRADNJE:	1. NAČRTI S PODROČJA ARHITEKTURE		ŠT. PROJ.: E-043-22
NACRT:	FASADA SEVEROVZHOD		ŠT. NAČRTA: A/E-043-22
VSEBINA RISBE:	Zvone Zupan u.d.i.o. Id. št.: A-0941		MERILLO: 1:100
ODG. VODJA PROJ.:	Zvone Zupan u.d.i.o. Id. št.: A-0941		DATUM: Morec 2023
ODG. PROJEKTANT:	Zvone Zupan u.d.i.o. Id. št.: A-0941		LIST ŠT.: 05
SODELAVCI:			